


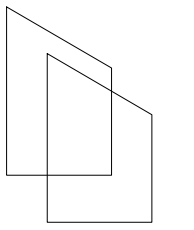

Molenstraat 31
3850 Nieuwerkerken | Limburg
+32 (0) 11 96 54 09
info@av-development.be



MOYAERT VAN BUYTEN ARCHITECTS
Maria-Theresialaan 43
1800 Vilvoorde
T +32 2 309 55 93
info@m vbarchitects.com

GRONDPLAN

Woning **02**
niveau **+00**


opp. woning: **142.80m²**
opp. perceel: **535.98m²**

Rue Louis Genot,
4257 Rosoux-Crenwick



01
BRUTO OPP:
77.07m²


02
BRUTO OPP:
71.40m²

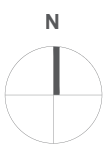

°wijzigingen in hoeveelheden geven aanleiding tot verrekening
°alle meubels, toestellen en afmetingen zijn louter illustratief
°structurele en/of technische studies kunnen aanleiding geven tot wijziging plan
°alle oppervlaktes zijn bruto-oppervlaktes gemeten aan de buitenzijde van de buitenmuren en ter hoogte van de hellende daken gemeten op niveau van de vloerplaat



Molenstraat 31
3850 Nieuwerkerken | Limburg
+32 (0) 11 96 54 09
info@av-development.be

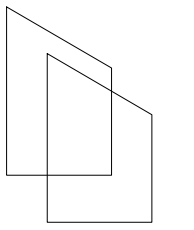


MOYAERT VAN BUYTEN ARCHITECTS
Maria-Theresialaan 43
1800 Vilvoorde
T +32 2 309 55 93
info@m vbarchitects.com

GRONDPLAN

Woning **02**
niveau **+01**

opp. woning: **142.80m²**
opp. perceel: **535.98m²**

Rue Louis Genot,
4257 Rosoux-Crenwick

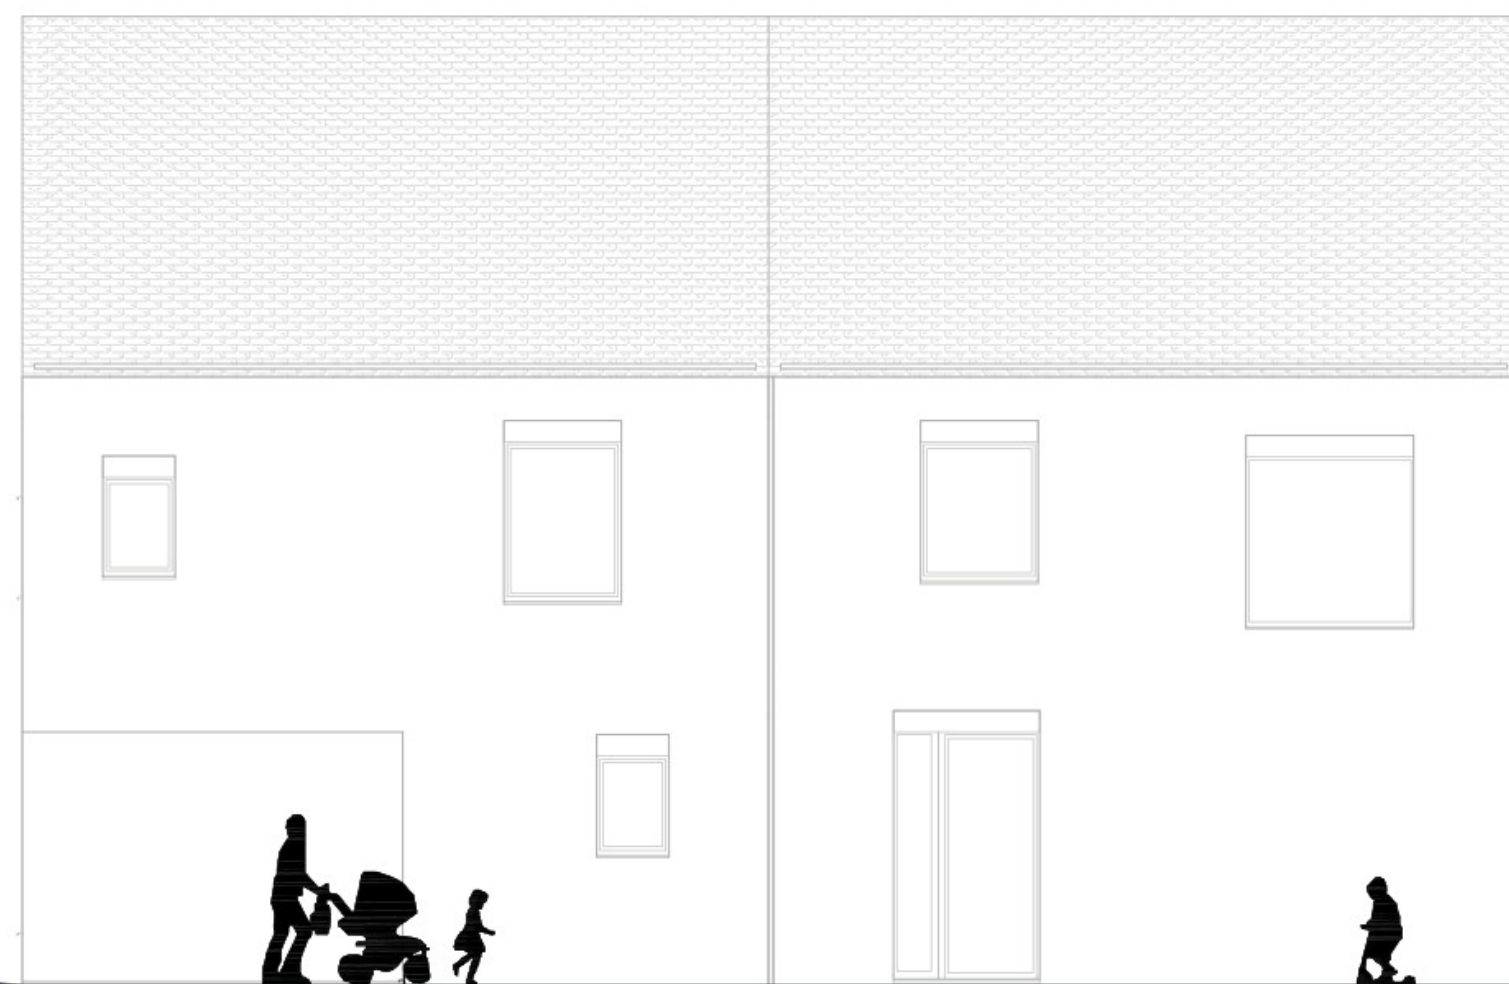

°wijzigingen in hoeveelheden geven aanleiding tot verrekening
°alle meubels, toestellen en afmetingen zijn louter illustratief
°structurele en/of technische studies kunnen aanleiding geven tot wijziging plan
°alle oppervlaktes zijn bruto-oppervlaktes gemeten aan de buitenzijde van de buitenmuren en ter hoogte van de hellende daken gemeten op niveau van de vloerplaat