



MOYAERT VAN BUYTEN ARCHITECTS
Maria-Theresialaan 43
1800 Vilvoorde
T +32 2 309 55 93
info@mvbarchitects.com

GRONDPLAN

Woning 03
niveau +00

opp. woning: 143.87m²
opp. perceel: 556.32m²


Rue Louis Genot,
4257 Rosoux-Crenwick

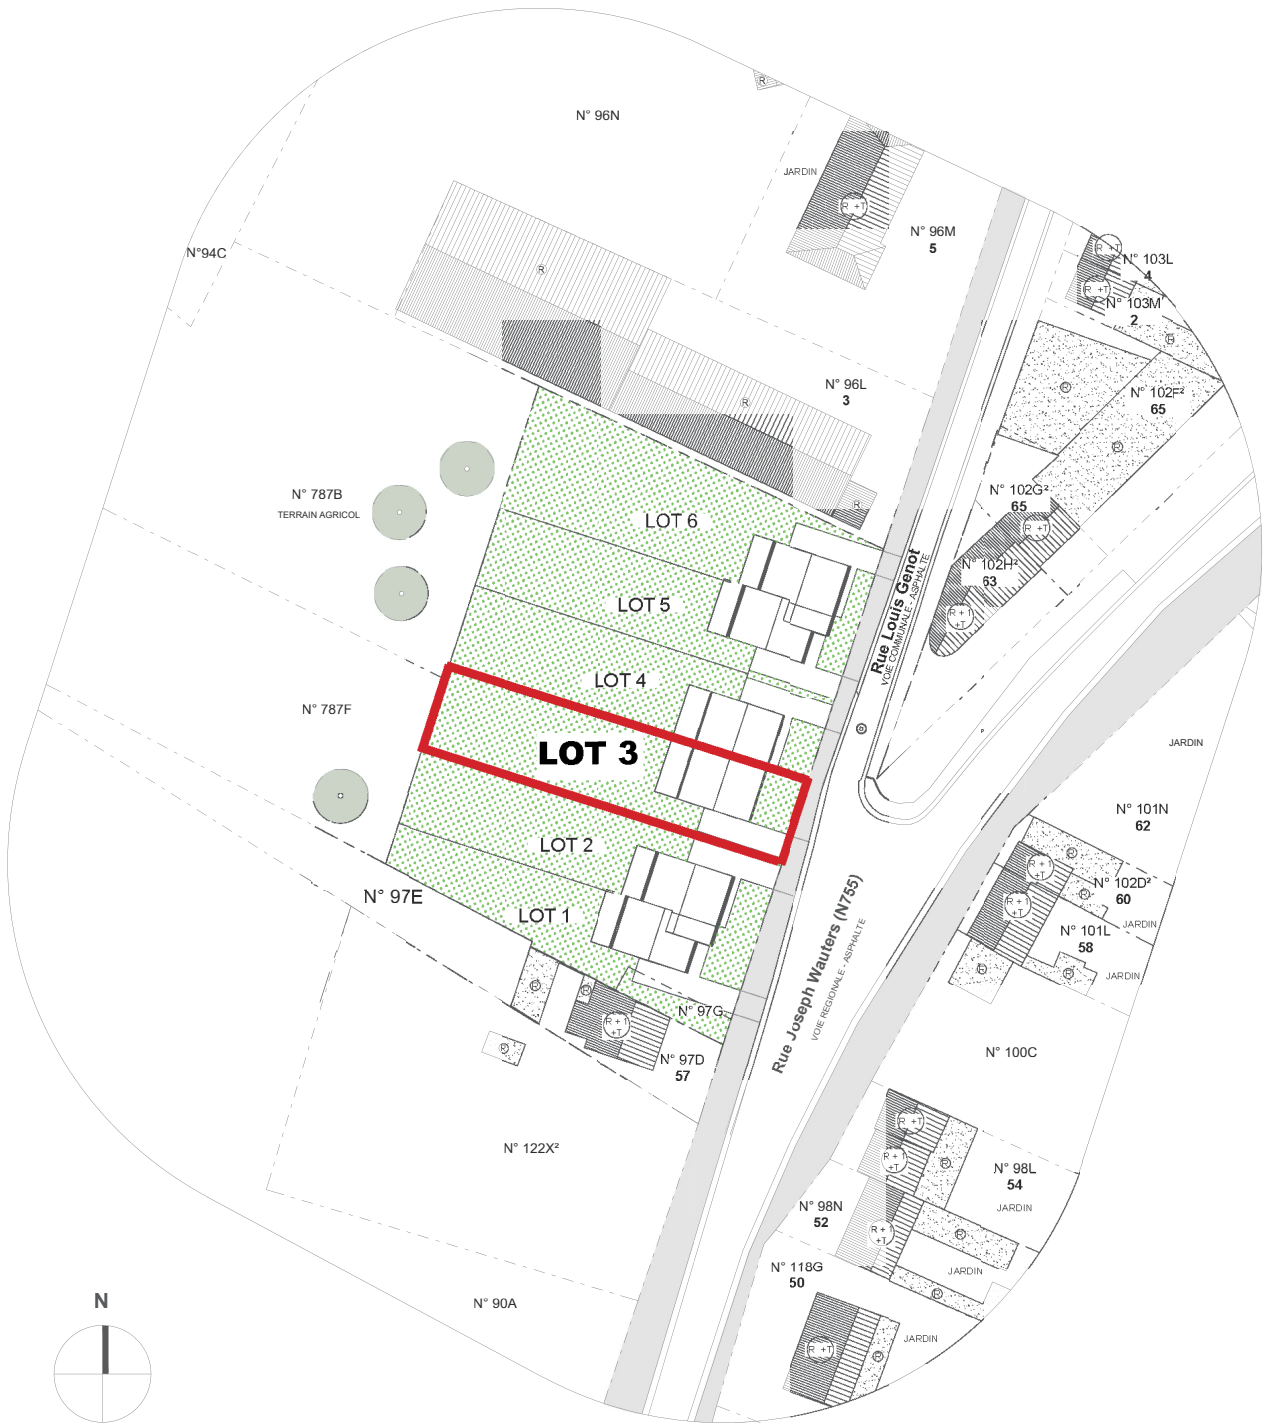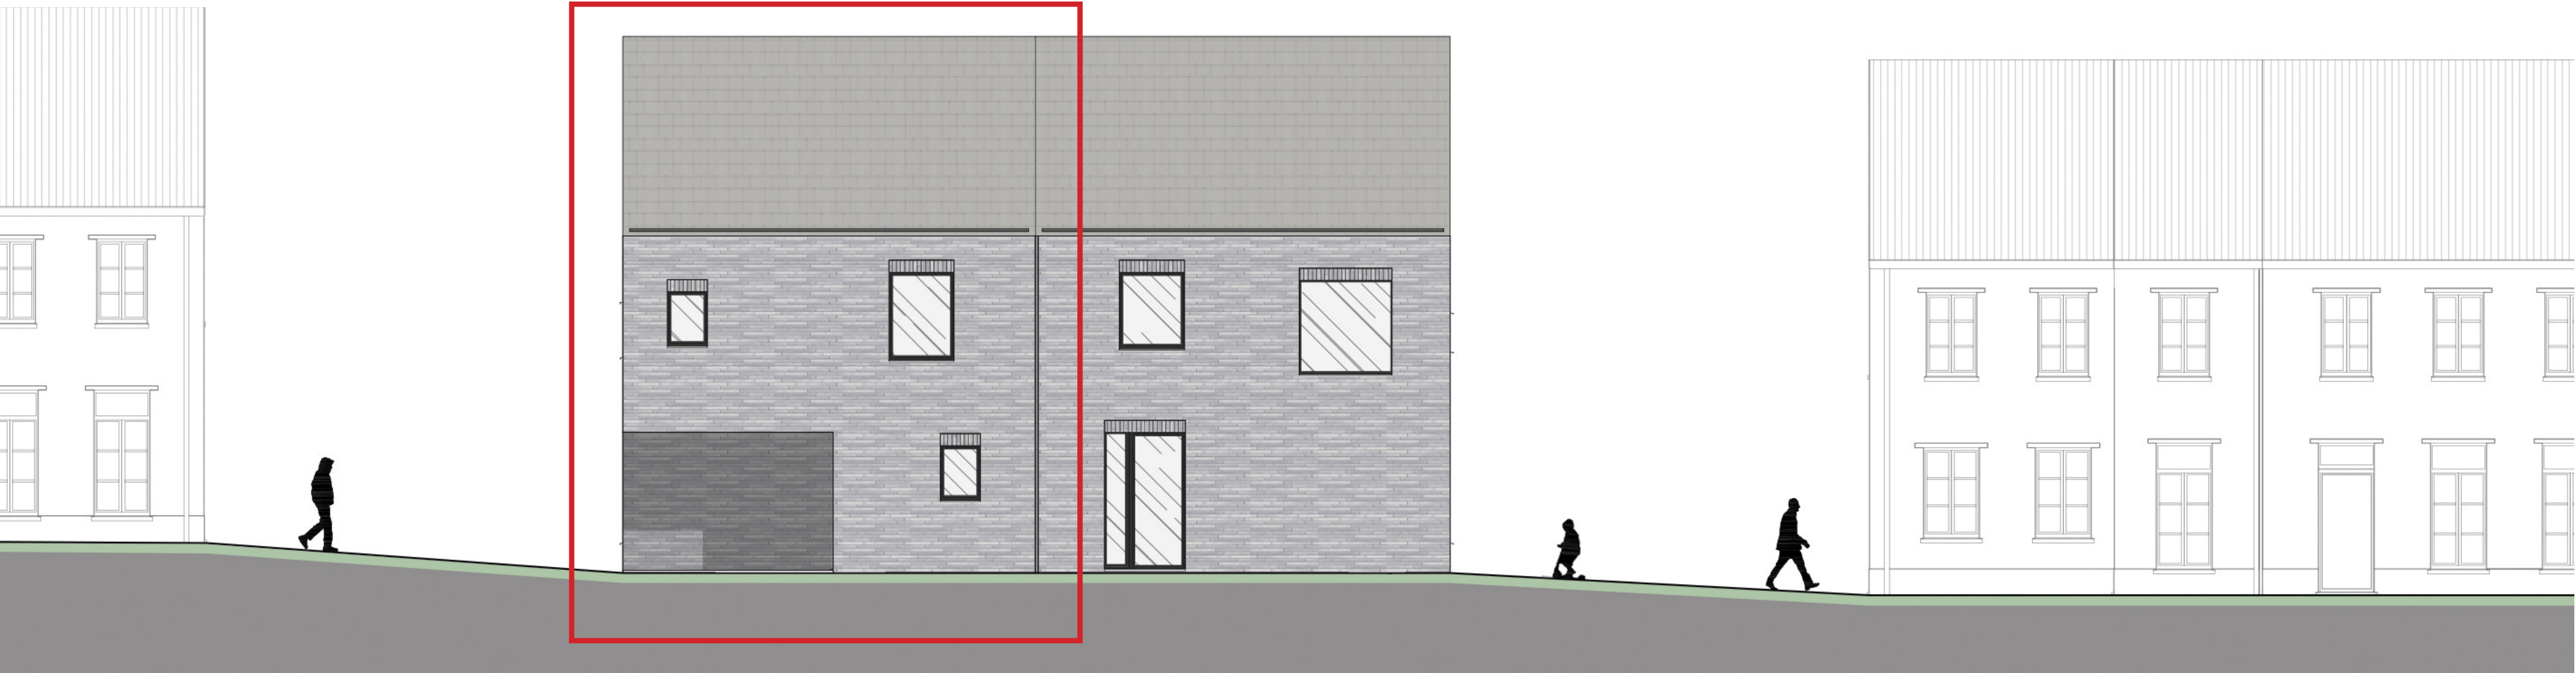

°wijzigingen in hoeveelheden geven aanleiding tot verrekening
°alle meubels, toestellen en afmetingen zijn louter illustratief
°structurele en/of technische studies kunnen aanleiding geven tot wijziging plan
°alle oppervlaktes zijn bruto-oppervlaktes gemeten aan de buitenzijde van de buitenmuren en ter hoogte van de hellende daken gemeten op niveau van de vloerplaat



Molenstraat 31
3850 Nieuwerkerken | Limburg
+32 (0) 11 96 54 09
info@av-development.be

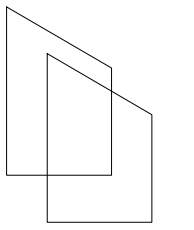

MOYAERT VAN BUYTEN ARCHITECTS
Maria-Theresialaan 43
1800 Vilvoorde
T +32 2 309 55 93
info@m vbarchitects.com

GRONDPLAN

Woning **03**

niveau **+01**

opp. woning: **143.87m²**
opp. perceel: **556.32m²**

Rue Louis Genot,
4257 Rosoux-Crenwick

03
BRUTO OPP:
75.48 m²



04
BRUTO OPP:
75.48 m²



°wijzigingen in hoeveelheden geven aanleiding tot verrekening
°alle meubels, toestellen en afmetingen zijn louter illustratief
°structurele en/of technische studies kunnen aanleiding geven tot wijziging plan
°alle oppervlaktes zijn bruto-oppervlaktes gemeten aan de buitenzijde van de buitenmuren en ter hoogte van de hellende daken gemeten op niveau van de vloerplaat