


SCHAAL 1/50

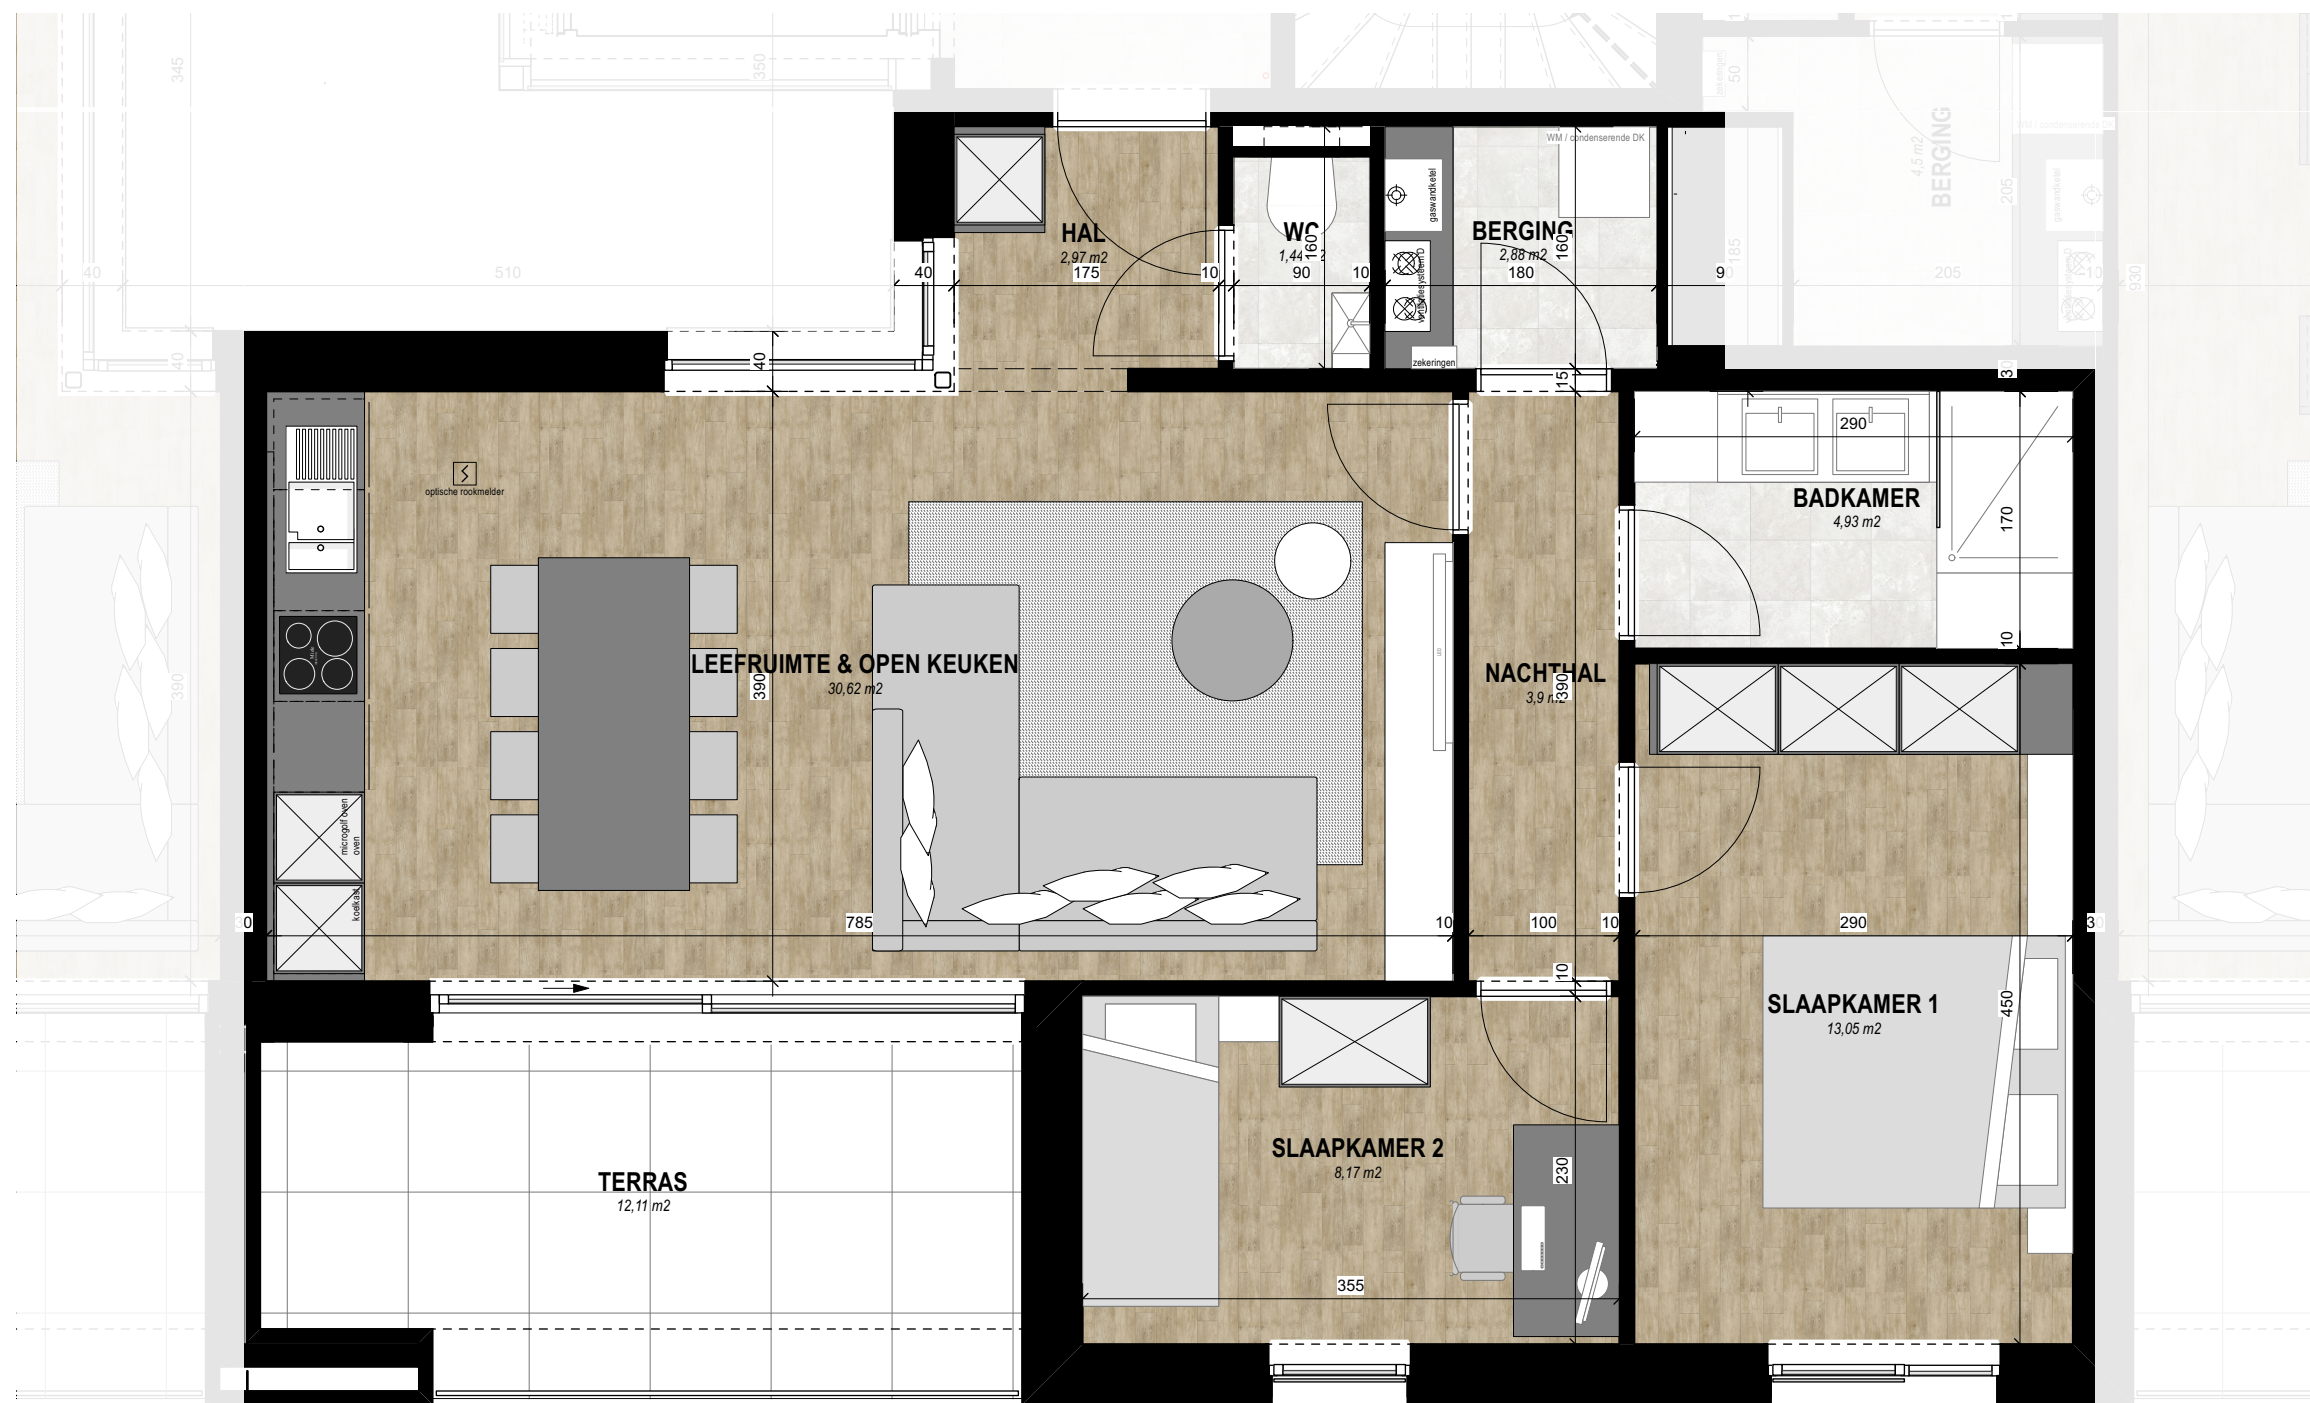

ontwerper
paternotte architecten
Gorseweg 71
3800 SINT-TRUIDEN
T_011 68 68 06 E_info@pa-ar.be



bouwheer
A. Verelst Development
Molenstraat 31
3850 NIEUWERKERKEN
T_011 96 54 09 E_info@av-development.be

project
STADSOMVAART - VERKOOPSPLANNEN

ligging Stadsomvaart 78/80/82/84, 3500 HASSELT
dossier 19.241 blad 09 / 16 dd. 2021-04-14

* alle meubels, toestellen en afmetingen zijn louter illustratief
* structurele en/of technische studies of bijkomende voorwaarden
opgelegd in de omgevingsvergunning kunnen aanleiding geven
tot wijziging van het plan

APPARTEMENT - A203

app bruto opp _ 82.21 m²
terras bruto opp _ 12.30 m²