


SCHAAL 1/50

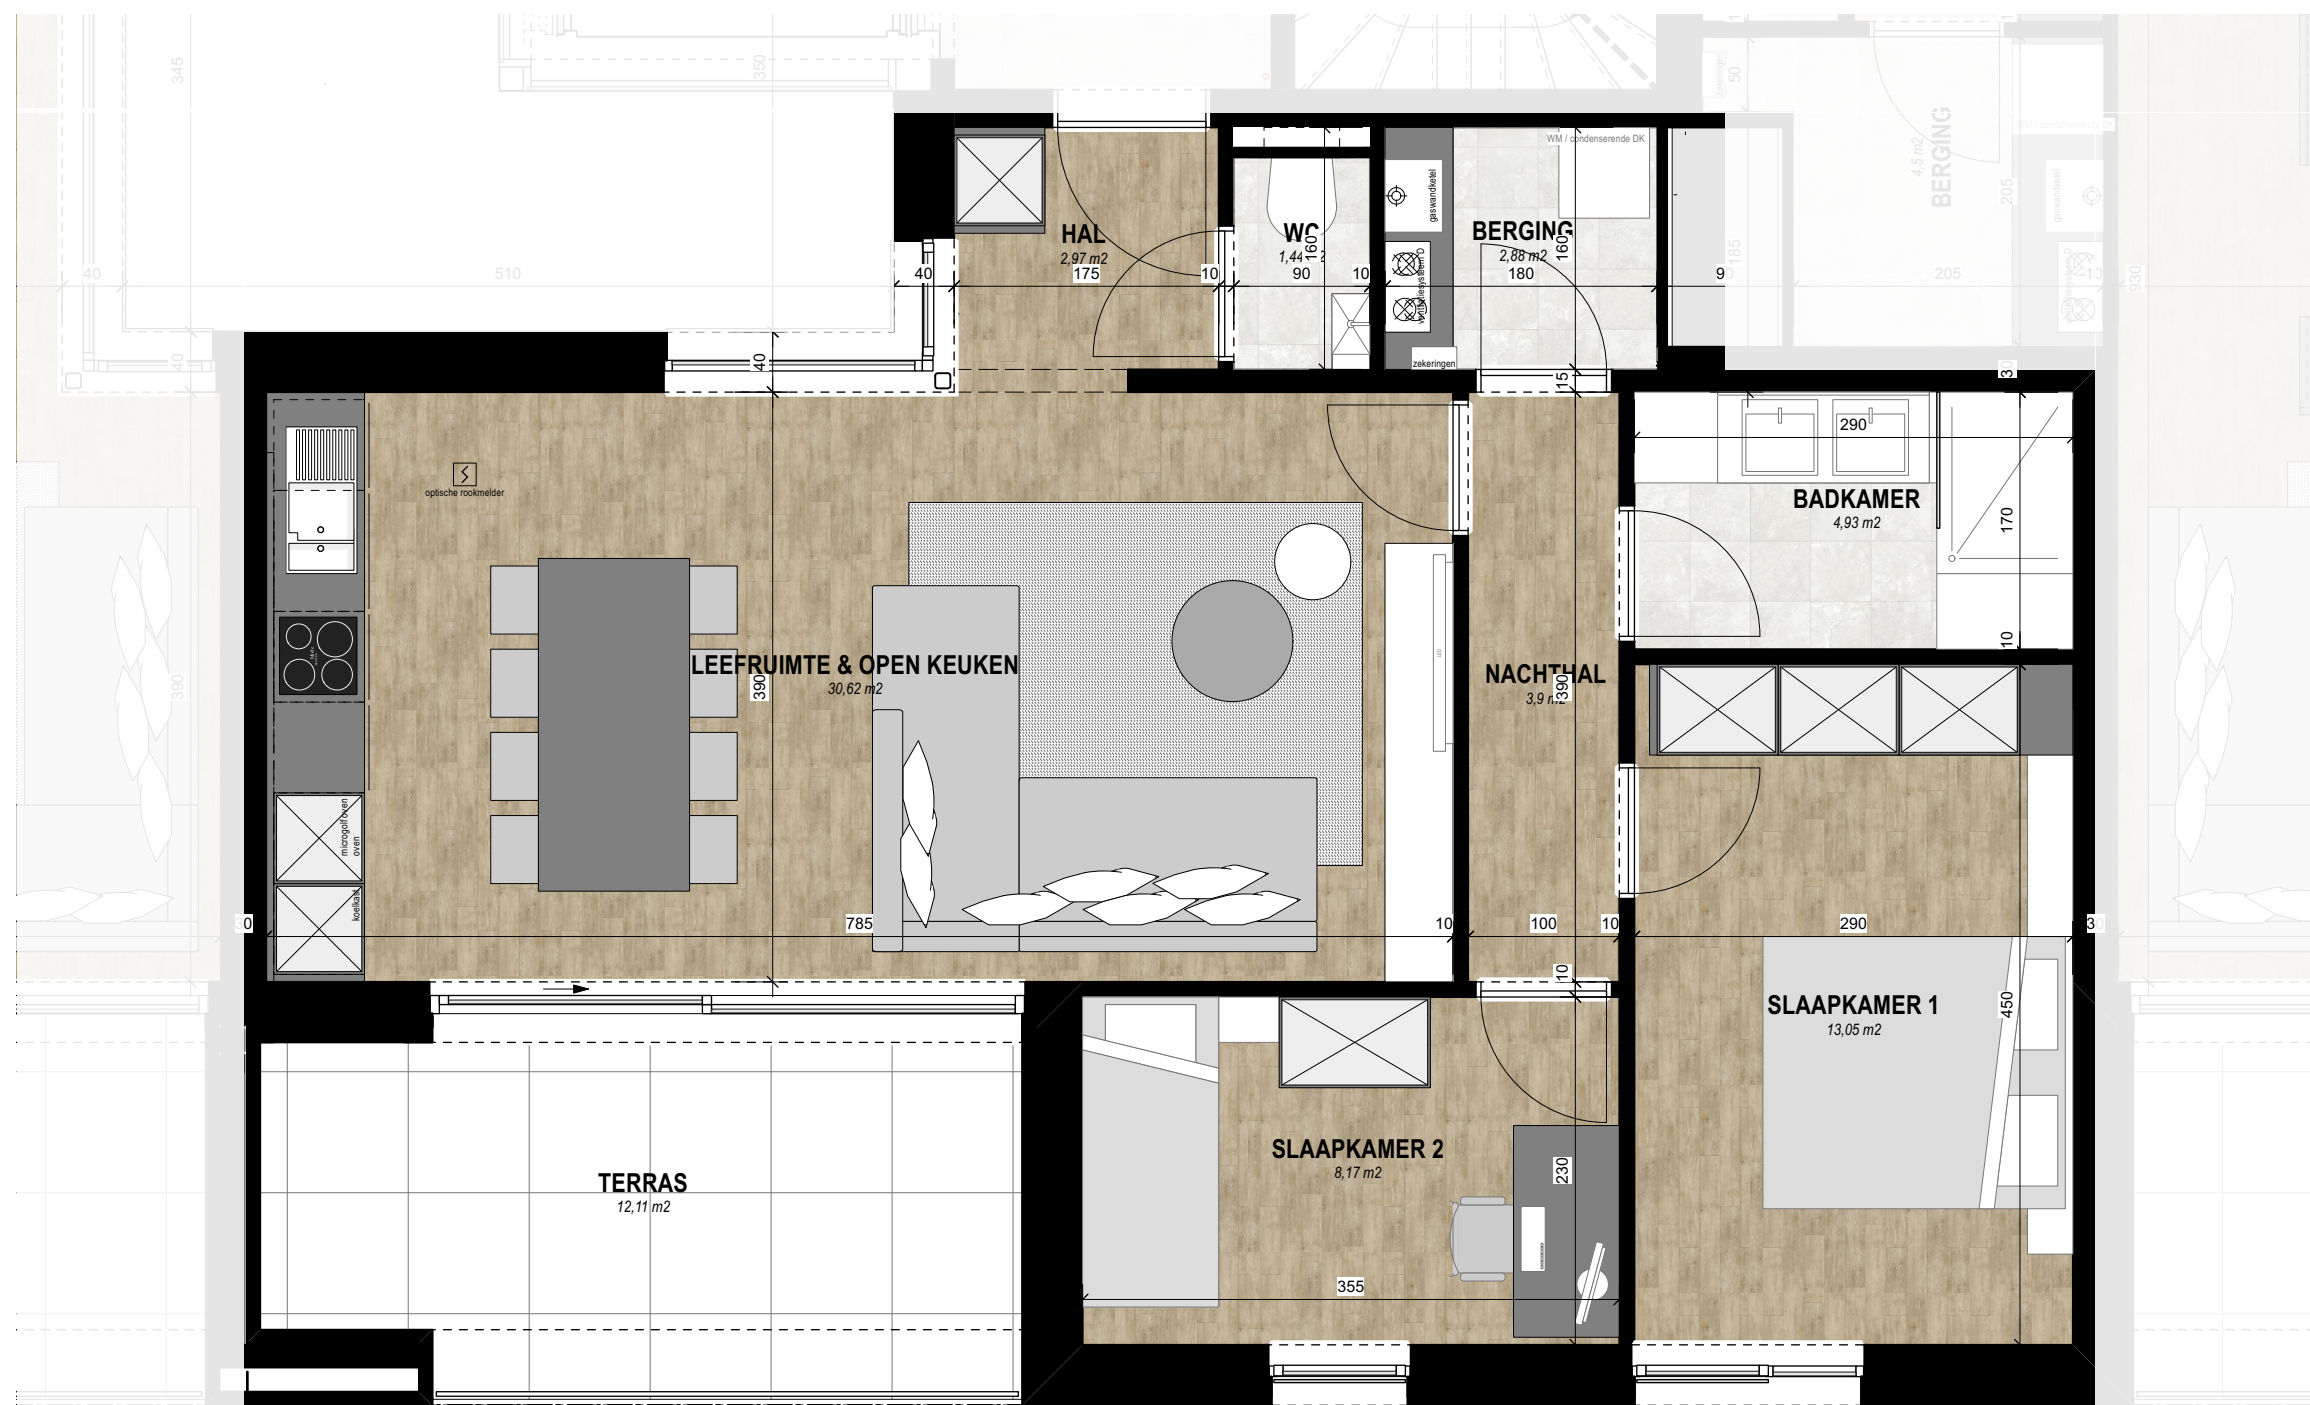

ontwerper  
**paternotte architecten**  
Gorseweg 71  
3800 SINT-TRUIDEN  
T\_011 68 68 06 E\_info@pa-ar.be



bouwheer  
**A. Verelst Development**  
Molenstraat 31  
3850 NIEUWERKERKEN  
T\_011 96 54 09 E\_info@av-development.be

project  
**STADSOMVAART - VERKOOPSPLANNEN**

ligging Stadsomvaart 78/80/82/84, 3500 HASSELT  
dossier 19.241 blad 12 / 16 dd. 2021-04-14

\* alle meubels, toestellen en afmetingen zijn louter illustratief  
\* structurele en/of technische studies of bijkomende voorwaarden  
opgelegd in de omgevingsvergunning kunnen aanleiding geven  
tot wijziging van het plan

**APPARTEMENT - A303**

app bruto opp \_ 82.21 m²  
terras bruto opp \_ 12.30 m²