



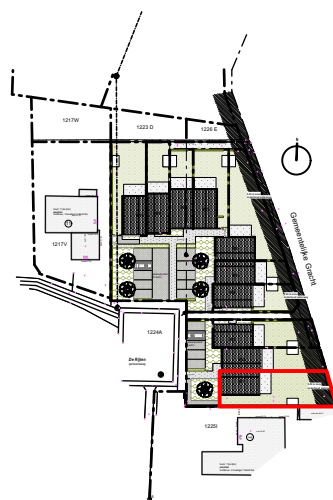

bouwheer
A. Verelst Development bv
 Trekschurenstraat 245, 3500 HASSELT
 tel. : 011 96 54 09 / e. : info@av-development.be

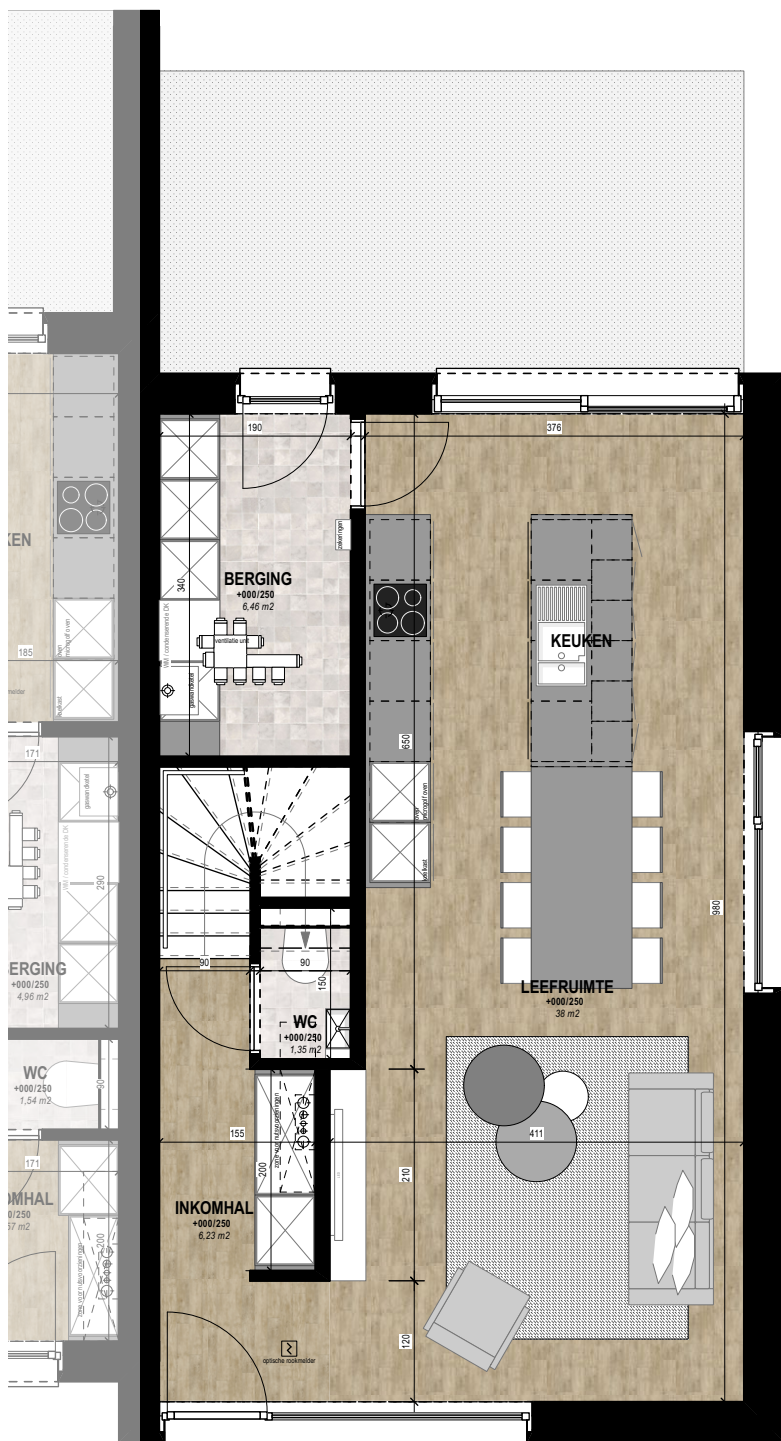

ontwerper
paternotte architecten bvba
 Gorsemweg 71, 3800 SINT-TRUIDEN
 tel. : 011 68 68 06

WONING 01 _ GRONDPLAN GELIJKVLOERS - 1:75

VERKOOPSPLANNEN

opp. woning (bruto) : 135,92 m²
 opp. perceel : ± 278,72 m²

project bouwen van een woonerf met 10 ééngezinswoningen
 ligging De Rijen zn., 3830 WELLEN
 dossier 19.240.1 blad 02/21 dd. 2021-08-02

* alle meubels, toestellen en afmetingen zijn louter illustratief
 * structurele en/of technische studies of bijkomende voorwaarden
 opgelegd in de omgevingsvergunning kunnen aanleiding geven
 tot wijziging van het plan / de plannen