


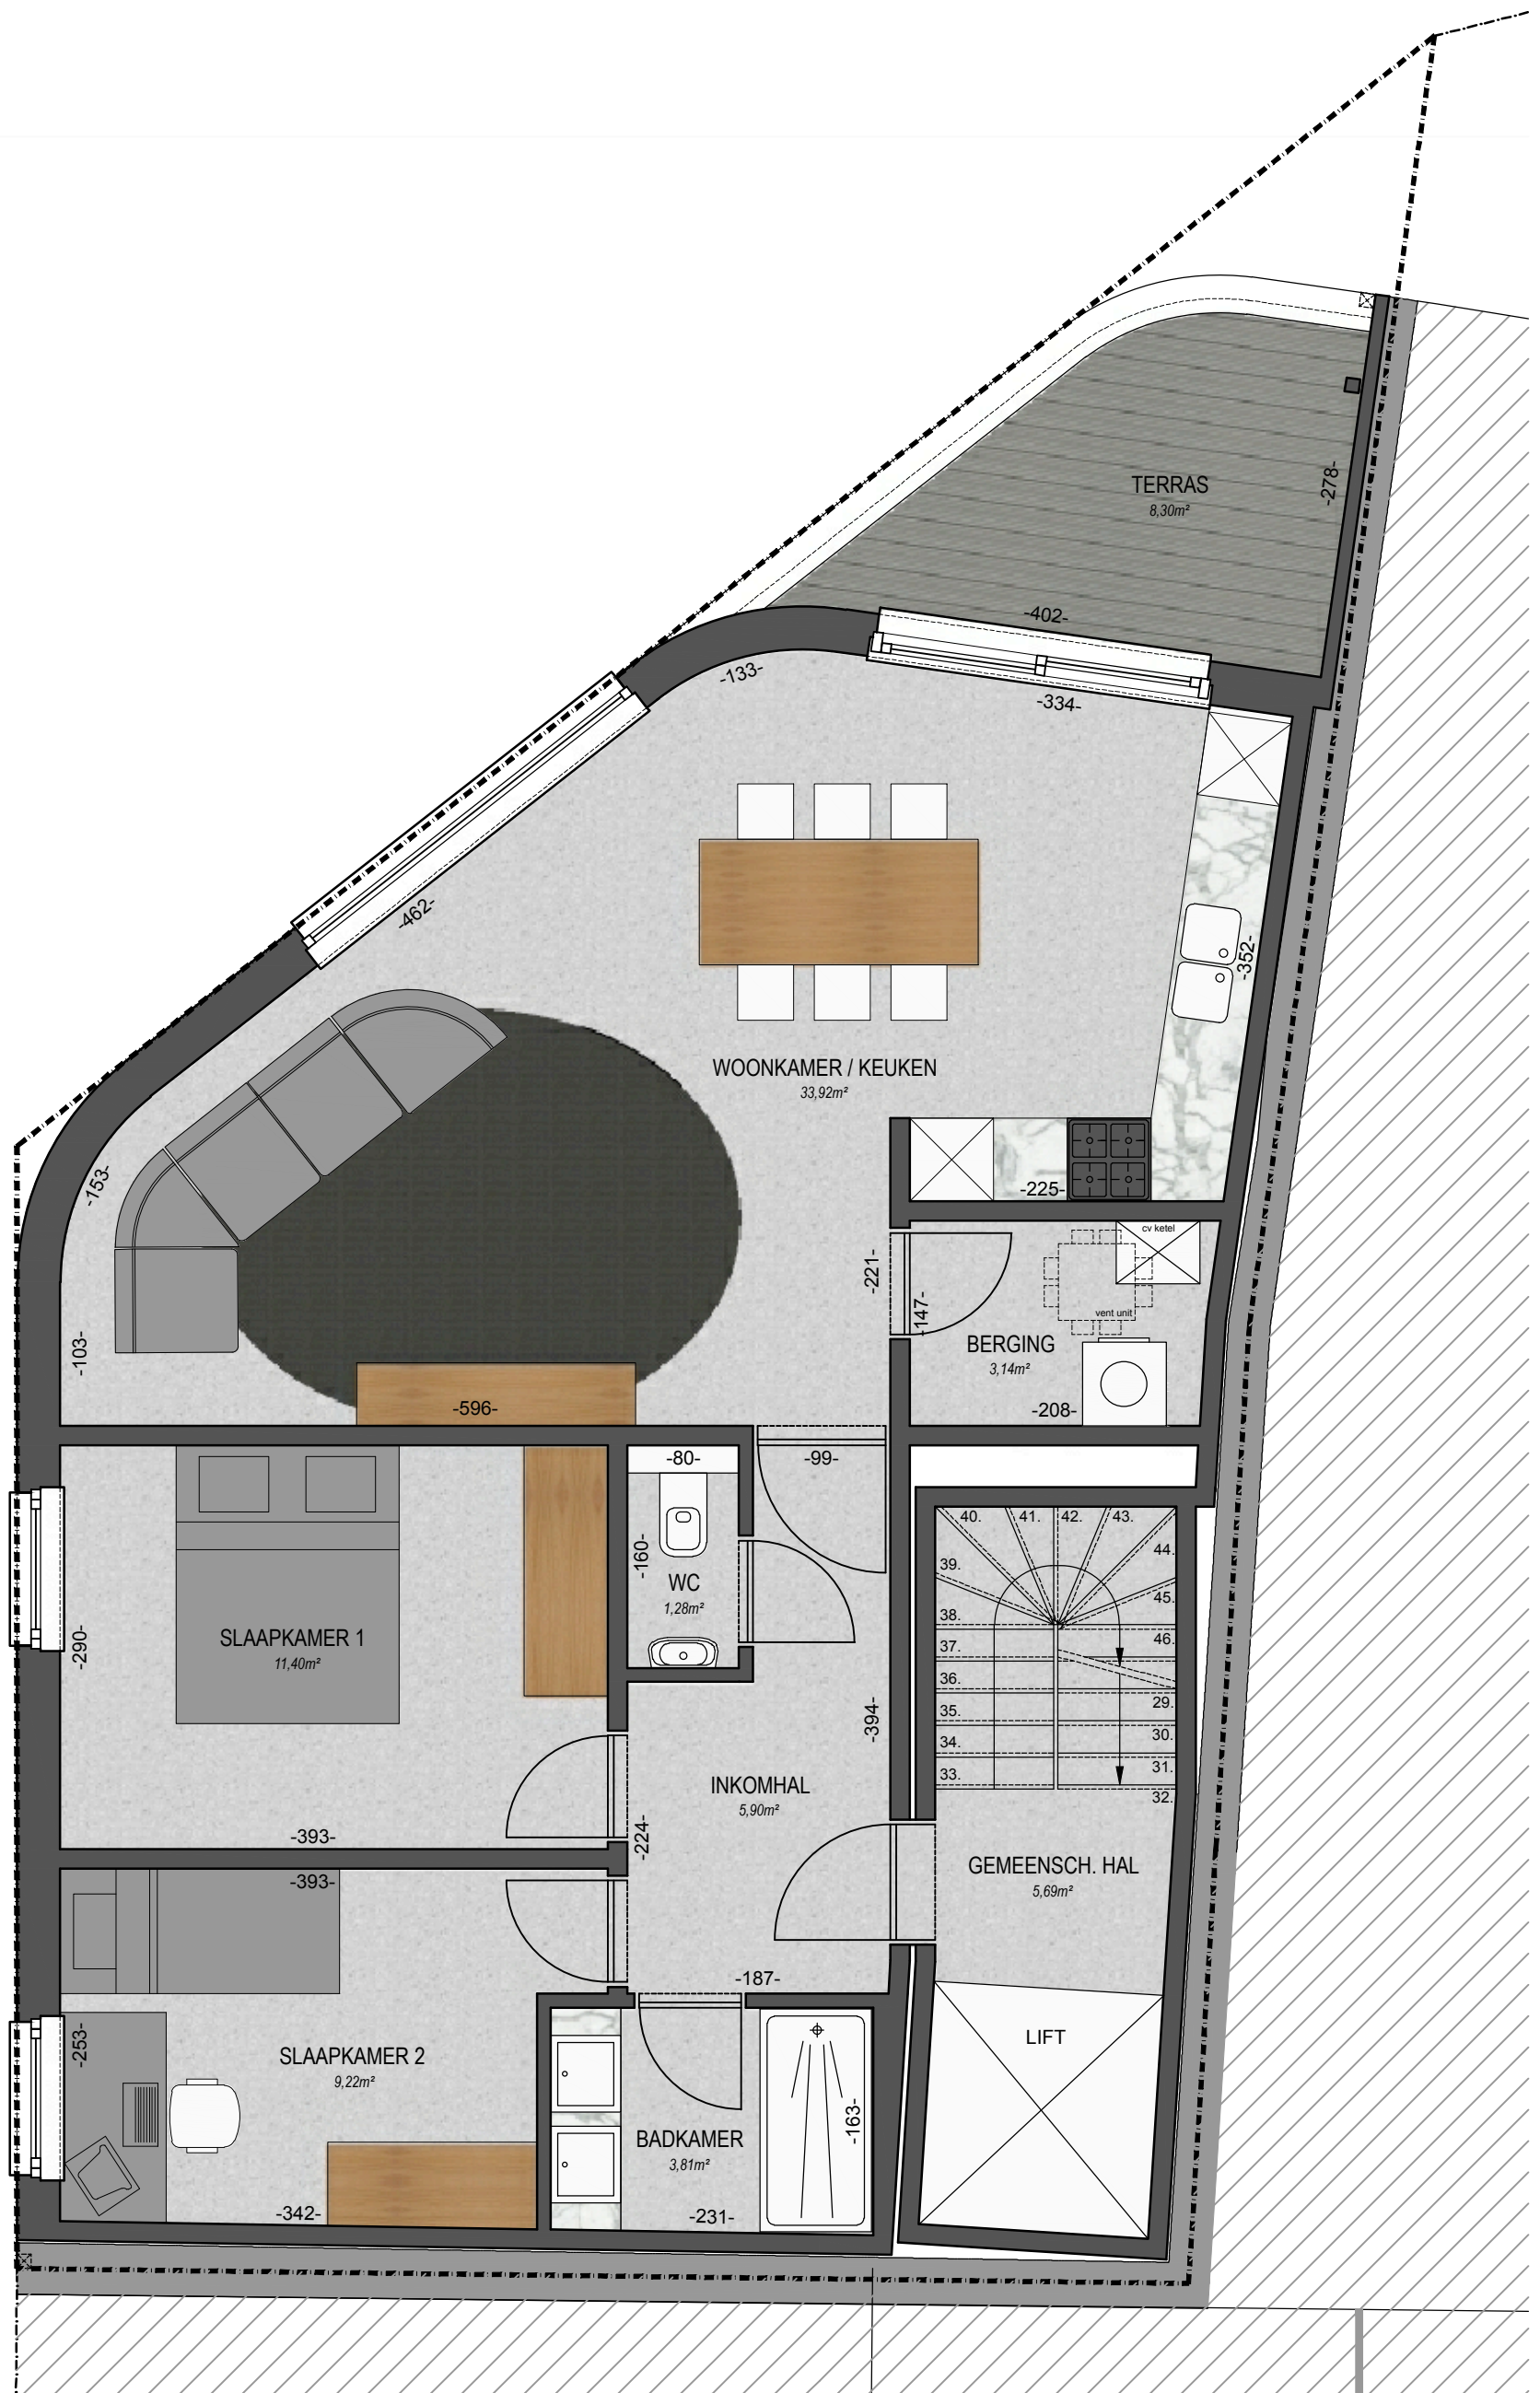

bouwheer
AV DEVELOPMENT BV
Molenstraat 31, 3850 Nieuwerkerken
tel.: 011 96 54 09

VERDIEPING 2: GRONDPLAN APPARTEMENT 2

VERKOOPSPANNEN

perceel opp.: 106,00m²
bruto opp.: 80,7m²

project bouwen van een handelsruimte en 3 wooneenheden
ligging Ridders de Menten de Horneplein 4, 3800 SINT-TRUIDEN
datum 2021-10-04



ontwerper
Hela Architecten bvba
Dormaalstraat 12a, 3440 Zoutleeuw
gsm.: 0496 62 67 34

