


bouwheer
A. Verelst Development bv
Trekschurenstraat 245, 3500 HASSELT
T_011 96 54 09 / E_ info@av-development.be

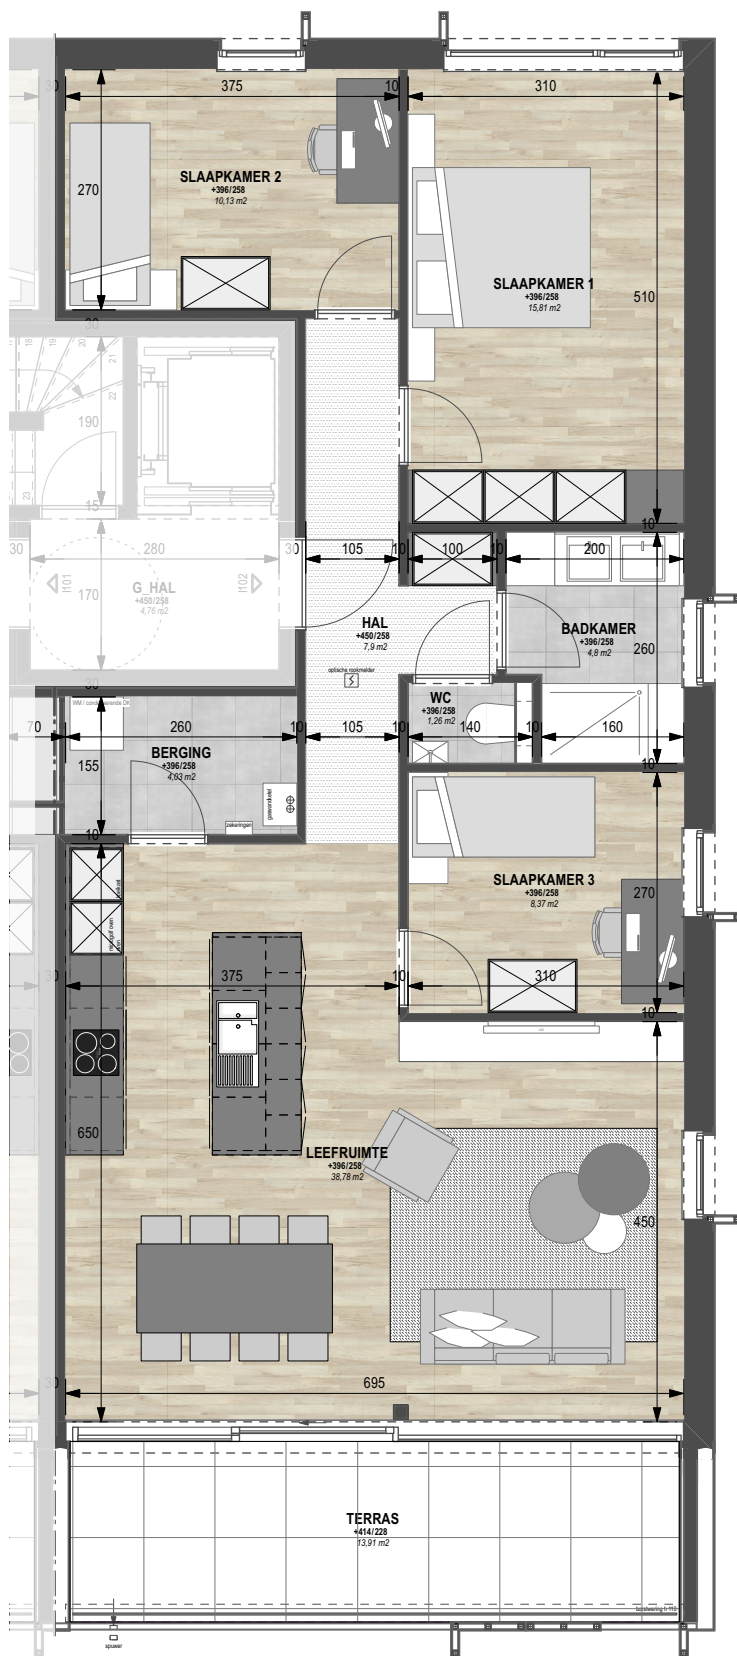


ontwerper
paternotte architecten bvba
Gorsemweg 71, 3800 SINT-TRUIDEN
T_011 68 68 06 / E_ info@pa-ar.be

APPARTEMENT I102 - 1:85

VERKOOPSPLANNEN

opp. wooneenheid (bruto) — 107,37 m²
opp. terras — 13,91 m²

project bouwen van een kantoor- & wooncomplex
ligging Luikersteenweg 98, 3800 SINT-TRUIDEN
dossier 20.246 blad 25/52 dd. 2021-11-15

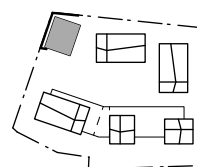

* alle meubels, toestellen en afmetingen zijn louter illustratief
* structurele en/of technische studies of bijkomende voorwaarden
opgelegd in de omgevingsvergunning kunnen aanleiding geven
tot wijziging van het plan / de plannen