


bouwheer
A. Verelst Development bv
Trekschurenstraat 245, 3500 HASSELT
T_011 96 54 09 / E_info@av-development.be

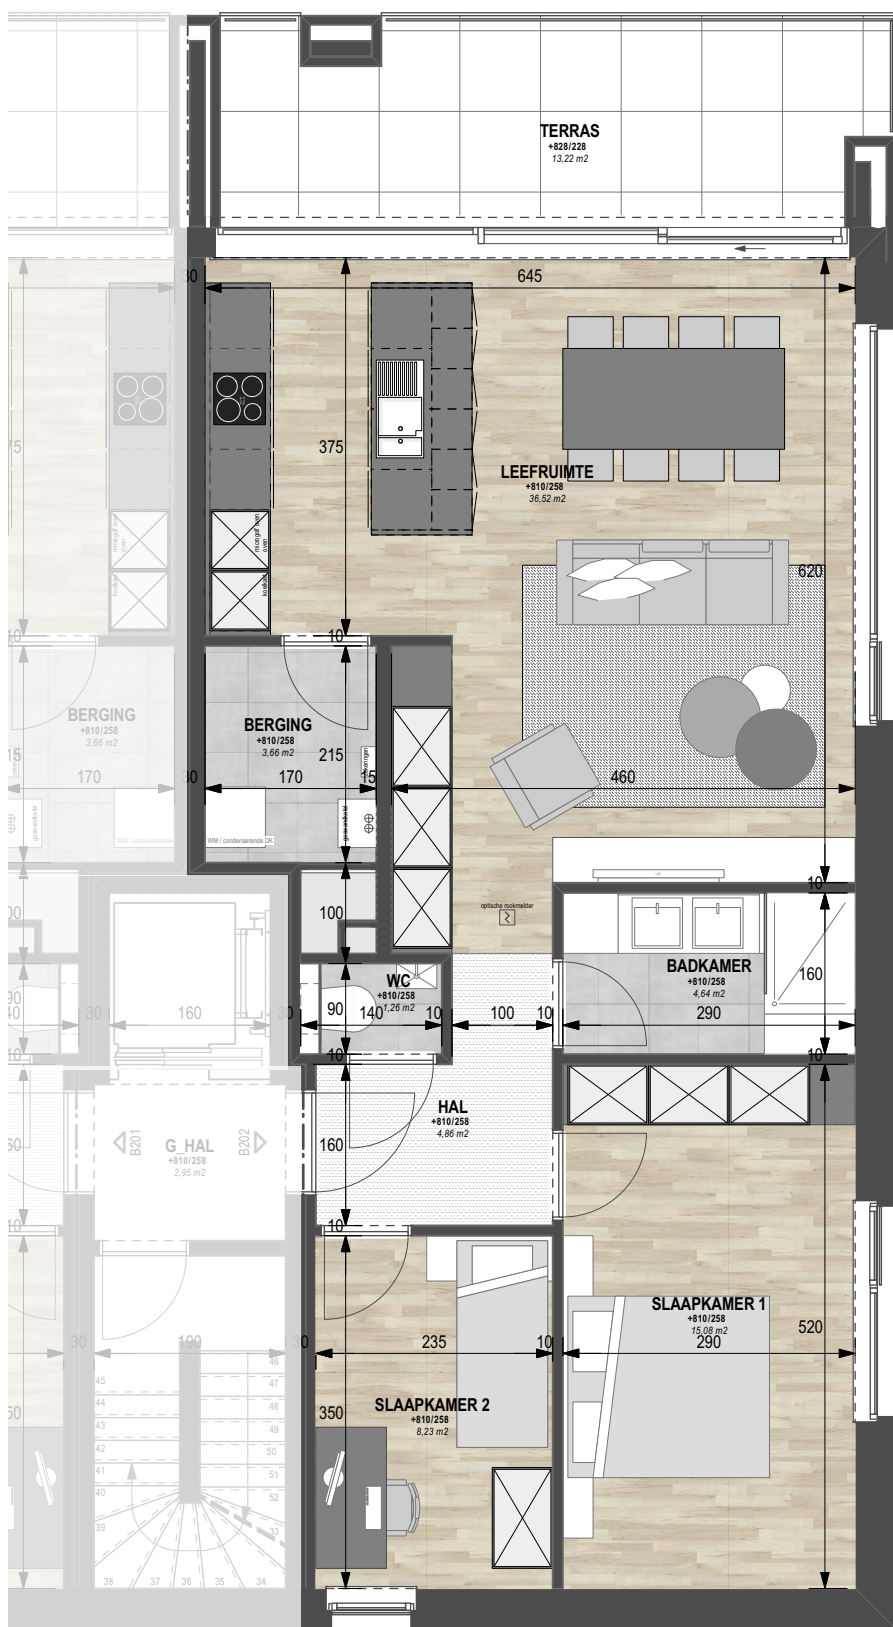


ontwerper
paternotte architecten bvba
Gorseweg 71, 3800 SINT-TRUIDEN
T_011 68 68 06 / E_info@pa-ar.be

APPARTEMENT B202 - 1:75

VERKOOPSPANNEN

opp. wooneenheid (bruto) — 90,04 m²
opp. terras — 13,22 m²

project bouwen van een kantoor- & wooncomplex
ligging Luikersteenweg 98, 3800 SINT-TRUIDEN
dossier 20.246 blad 29/52 dd. 2021-11-15

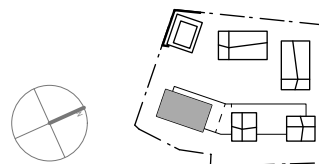

* alle meubels, toestellen en afmetingen zijn louter illustratief
* structurele en/of technische studies of bijkomende voorwaarden
opgelegd in de omgevingsvergunning kunnen aanleiding geven
tot wijziging van het plan / de plannen