


bouwheer
A. Verelst Development bv
 Trekschurenstraat 245, 3500 HASSELT
 T _ 011 96 54 09 / E _ info@av-development.be

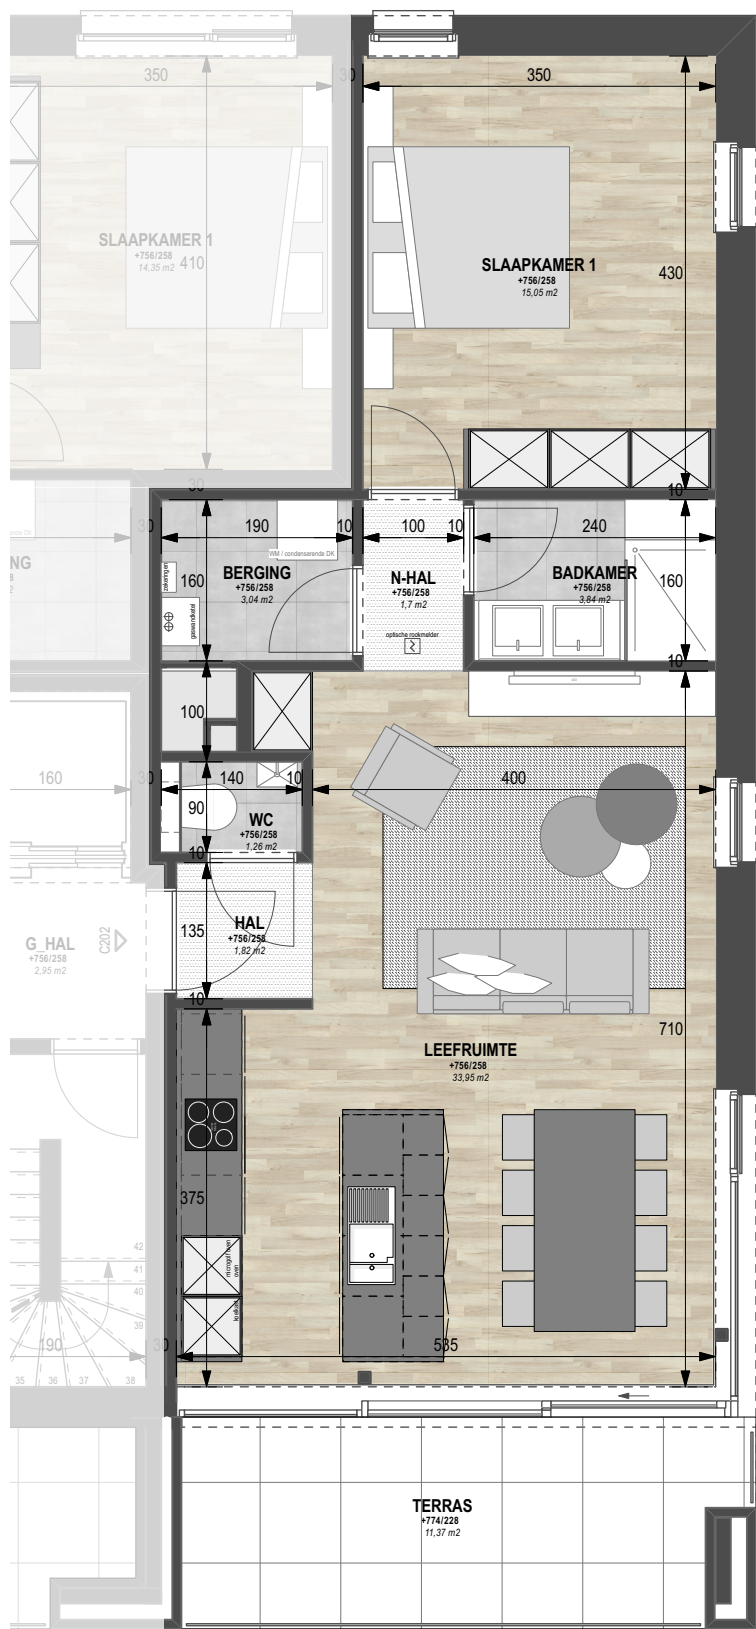


ontwerper
paternotte architecten bvba
 Gorseweg 71, 3800 SINT-TRUIDEN
 T _ 011 68 68 06 / E _ info@pa-ar.be

APPARTEMENT C202 - 1:75

VERKOOPSPANNEN

opp. wooneenheid (bruto) — 74,16 m²
 opp. terras — 11,37 m²

project bouwen van een kantoor- & wooncomplex
ligging Luikersteenweg 98, 3800 SINT-TRUIDEN
dossier 20.246 blad 31/52 dd. 2021-11-15

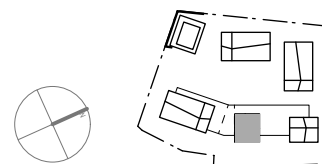

* alle meubels, toestellen en afmetingen zijn louter illustratief
 * structurele en/of technische studies of bijkomende voorwaarden
 opgelegd in de omgevingsvergunning kunnen aanleiding geven
 tot wijziging van het plan / de plannen