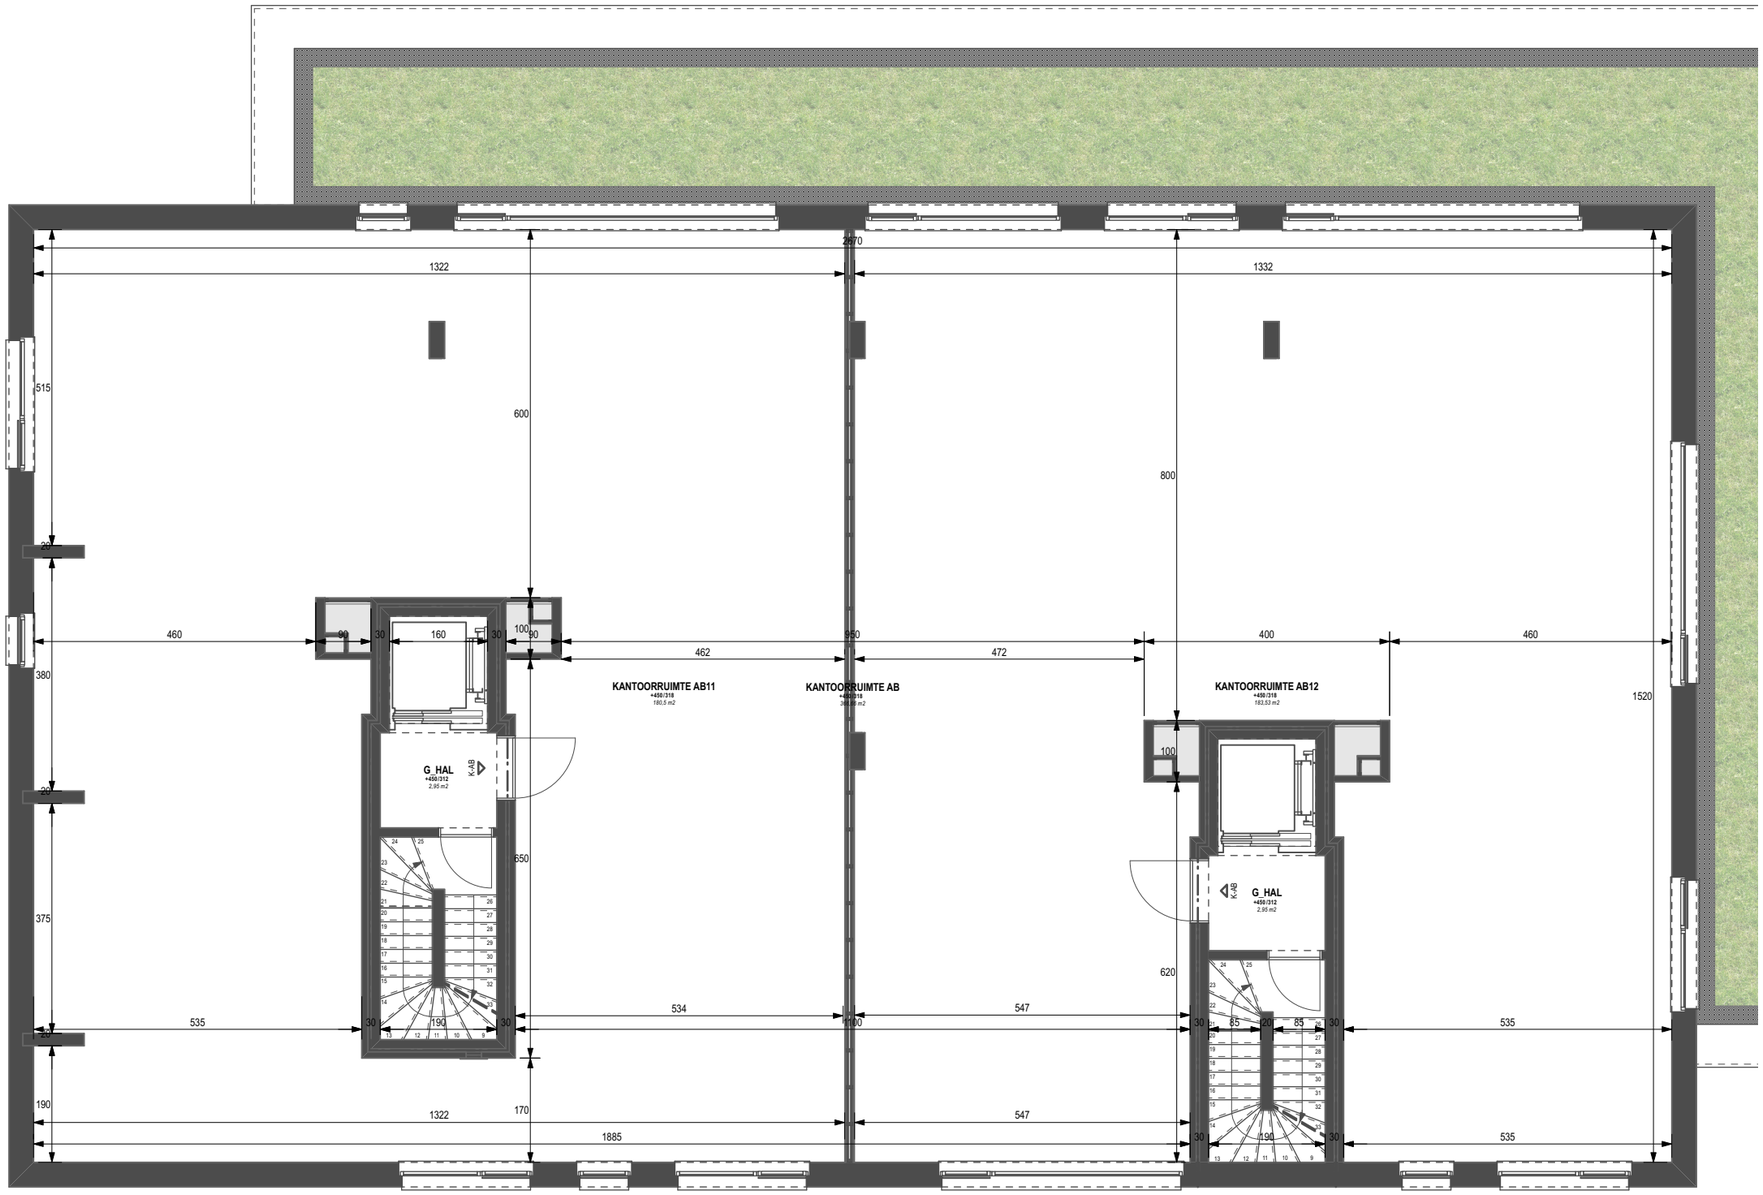

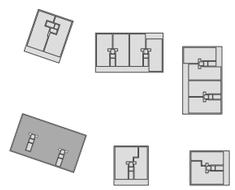

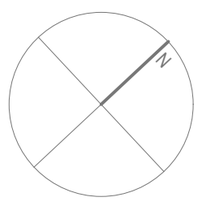

SCHAAL 1/100

ontwerper
paternotte architecten
Gorsemweg 71
3800 SINT-TRUIDEN
T : 011 68 68 06 E : info@pa-ar.be

bouwheer
A.Verelst Development
Trekschurenstraat 245
3500 HASSELT
T : 011 96 54 09 E : info@av-development.be

project
KANTOOR- & WOONCOMPLEX

ligging Luikersteenweg 98, 3800 SINT-TRUIDEN
dossier 20.246 blad 15/17 dd. 2021-11-23

KANTOORRUIMTE AB +1

bruto opp. : 408,01m²