


SCHAAL 1/100

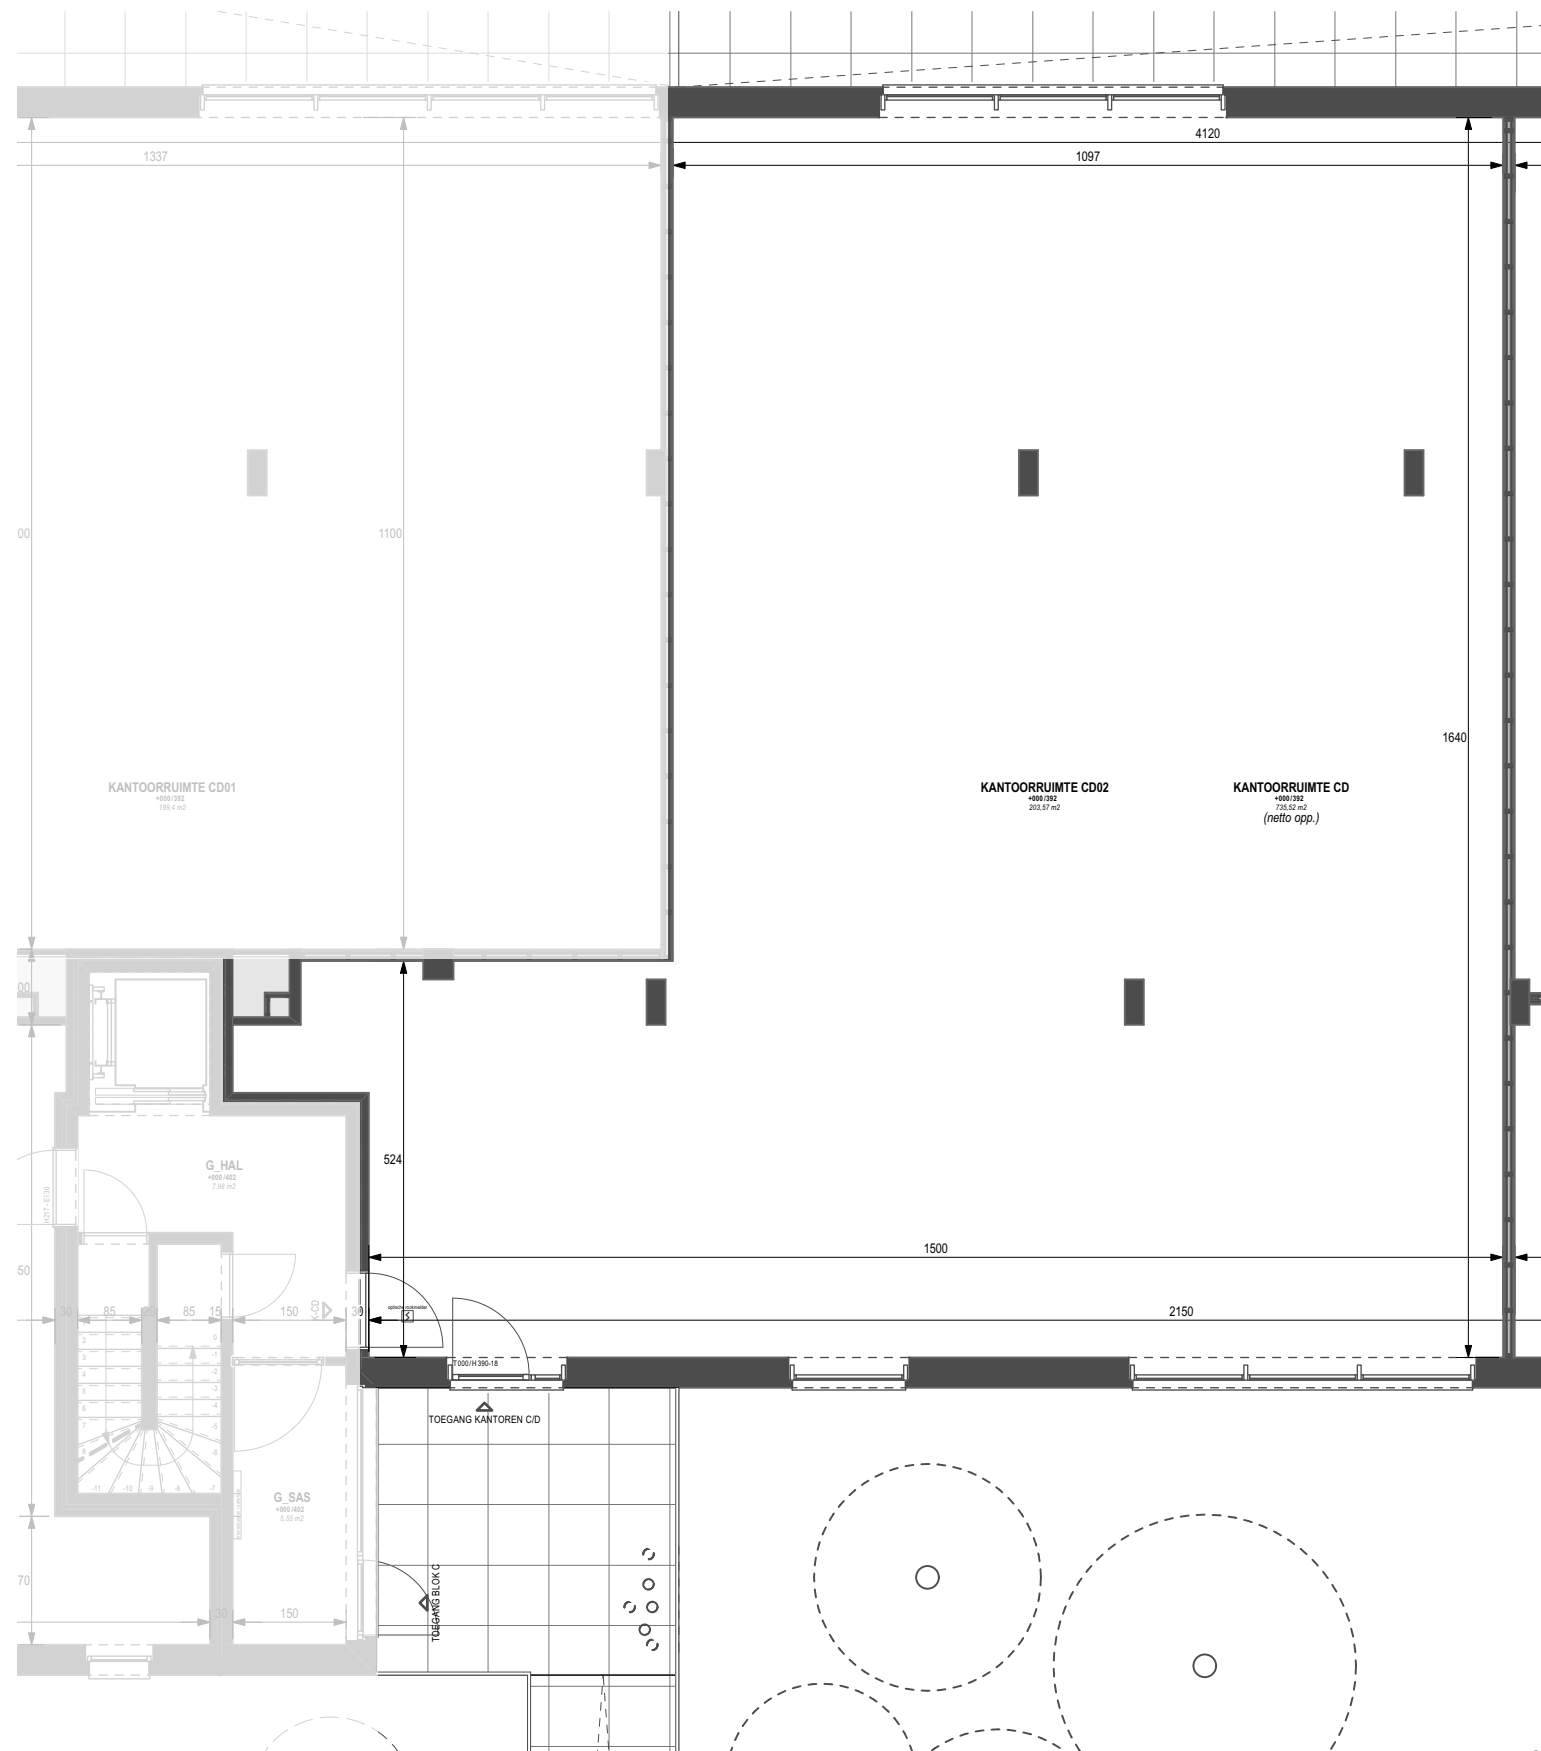

ontwerper
paternotte architecten
Gorseweg 71
3800 SINT-TRUIDEN
T : 011 68 68 06 E : info@pa-ar.be



bouwheer
A. Verelst Development
Trekschurenstraat 245
3500 HASSELT
T : 011 96 54 09 E : info@av-development.be

project
KANTOOR- & WOONCOMPLEX

ligging Luikersteenweg 98, 3800 SINT-TRUIDEN
dossier 20.246 blad 08/17 dd. 2021-11-23

KANTOORRUIMTE CD02
bruto opp. : 218,30m²