





Appartement B 7

Verdieping +2

Bruto opp.: 87,8 m²
Terras: 9,5 m² + 3,7 m²

Project HALON | Singellaan - Staatsbaan | 3545 Halen

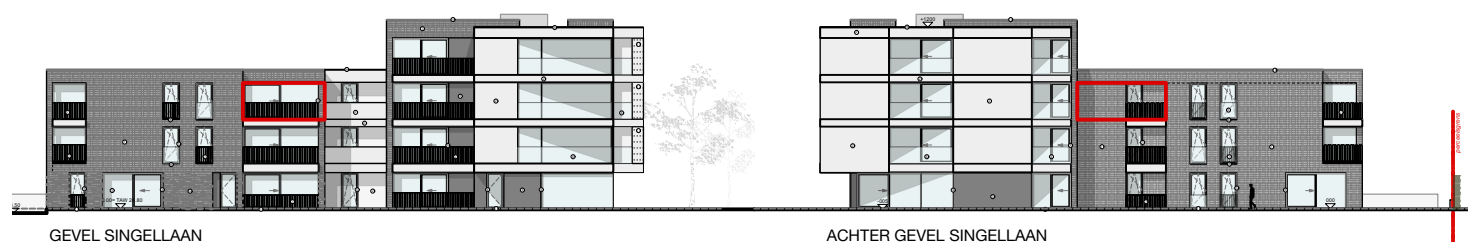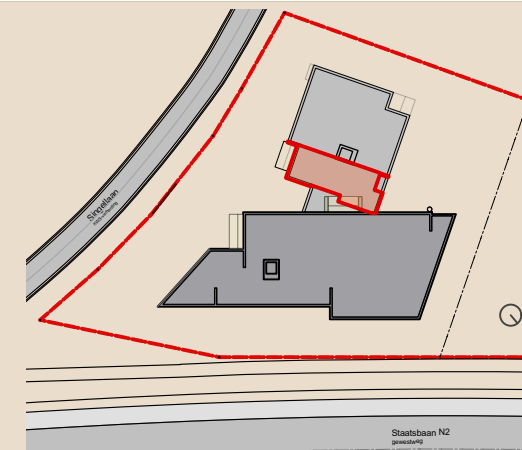

De plannen zijn verkoopplannen, geen uitvoeringsplannen.
Afmetingen van schachten en dgl. kunnen om technische redenen wijzigen.
Plannen zijn indicatief en niet contractueel bindend.



d&a ARCHITECTEN

