



Muro

Eje

Muro
Bordillo

Eje

45.00

46.00

45.00

44.00

PROYECTO BÁSICO DE VIVIENDA UNIFAMILIAR AISLADA CON PISCINA, EN CALLE MILANO Nº 24, CAN PEP SIMÓ.
T.M. SANTA EULALIA DEL RÍO

PROMOTORA: ALICIA MEDINA VARGAS

WWW.AMVARCHITECTURE.COM

PLANO:
PARCELA ESTADO INICIAL

AMV | ARCHITECTURE

ARQUITECTA

ALICIA MEDINA VARGAS

ESC 1/100
HOJA N° 01
EXP. 1920
JULIO 2019




Muro

Eje

Muro
Bordillo

Eje

44.00

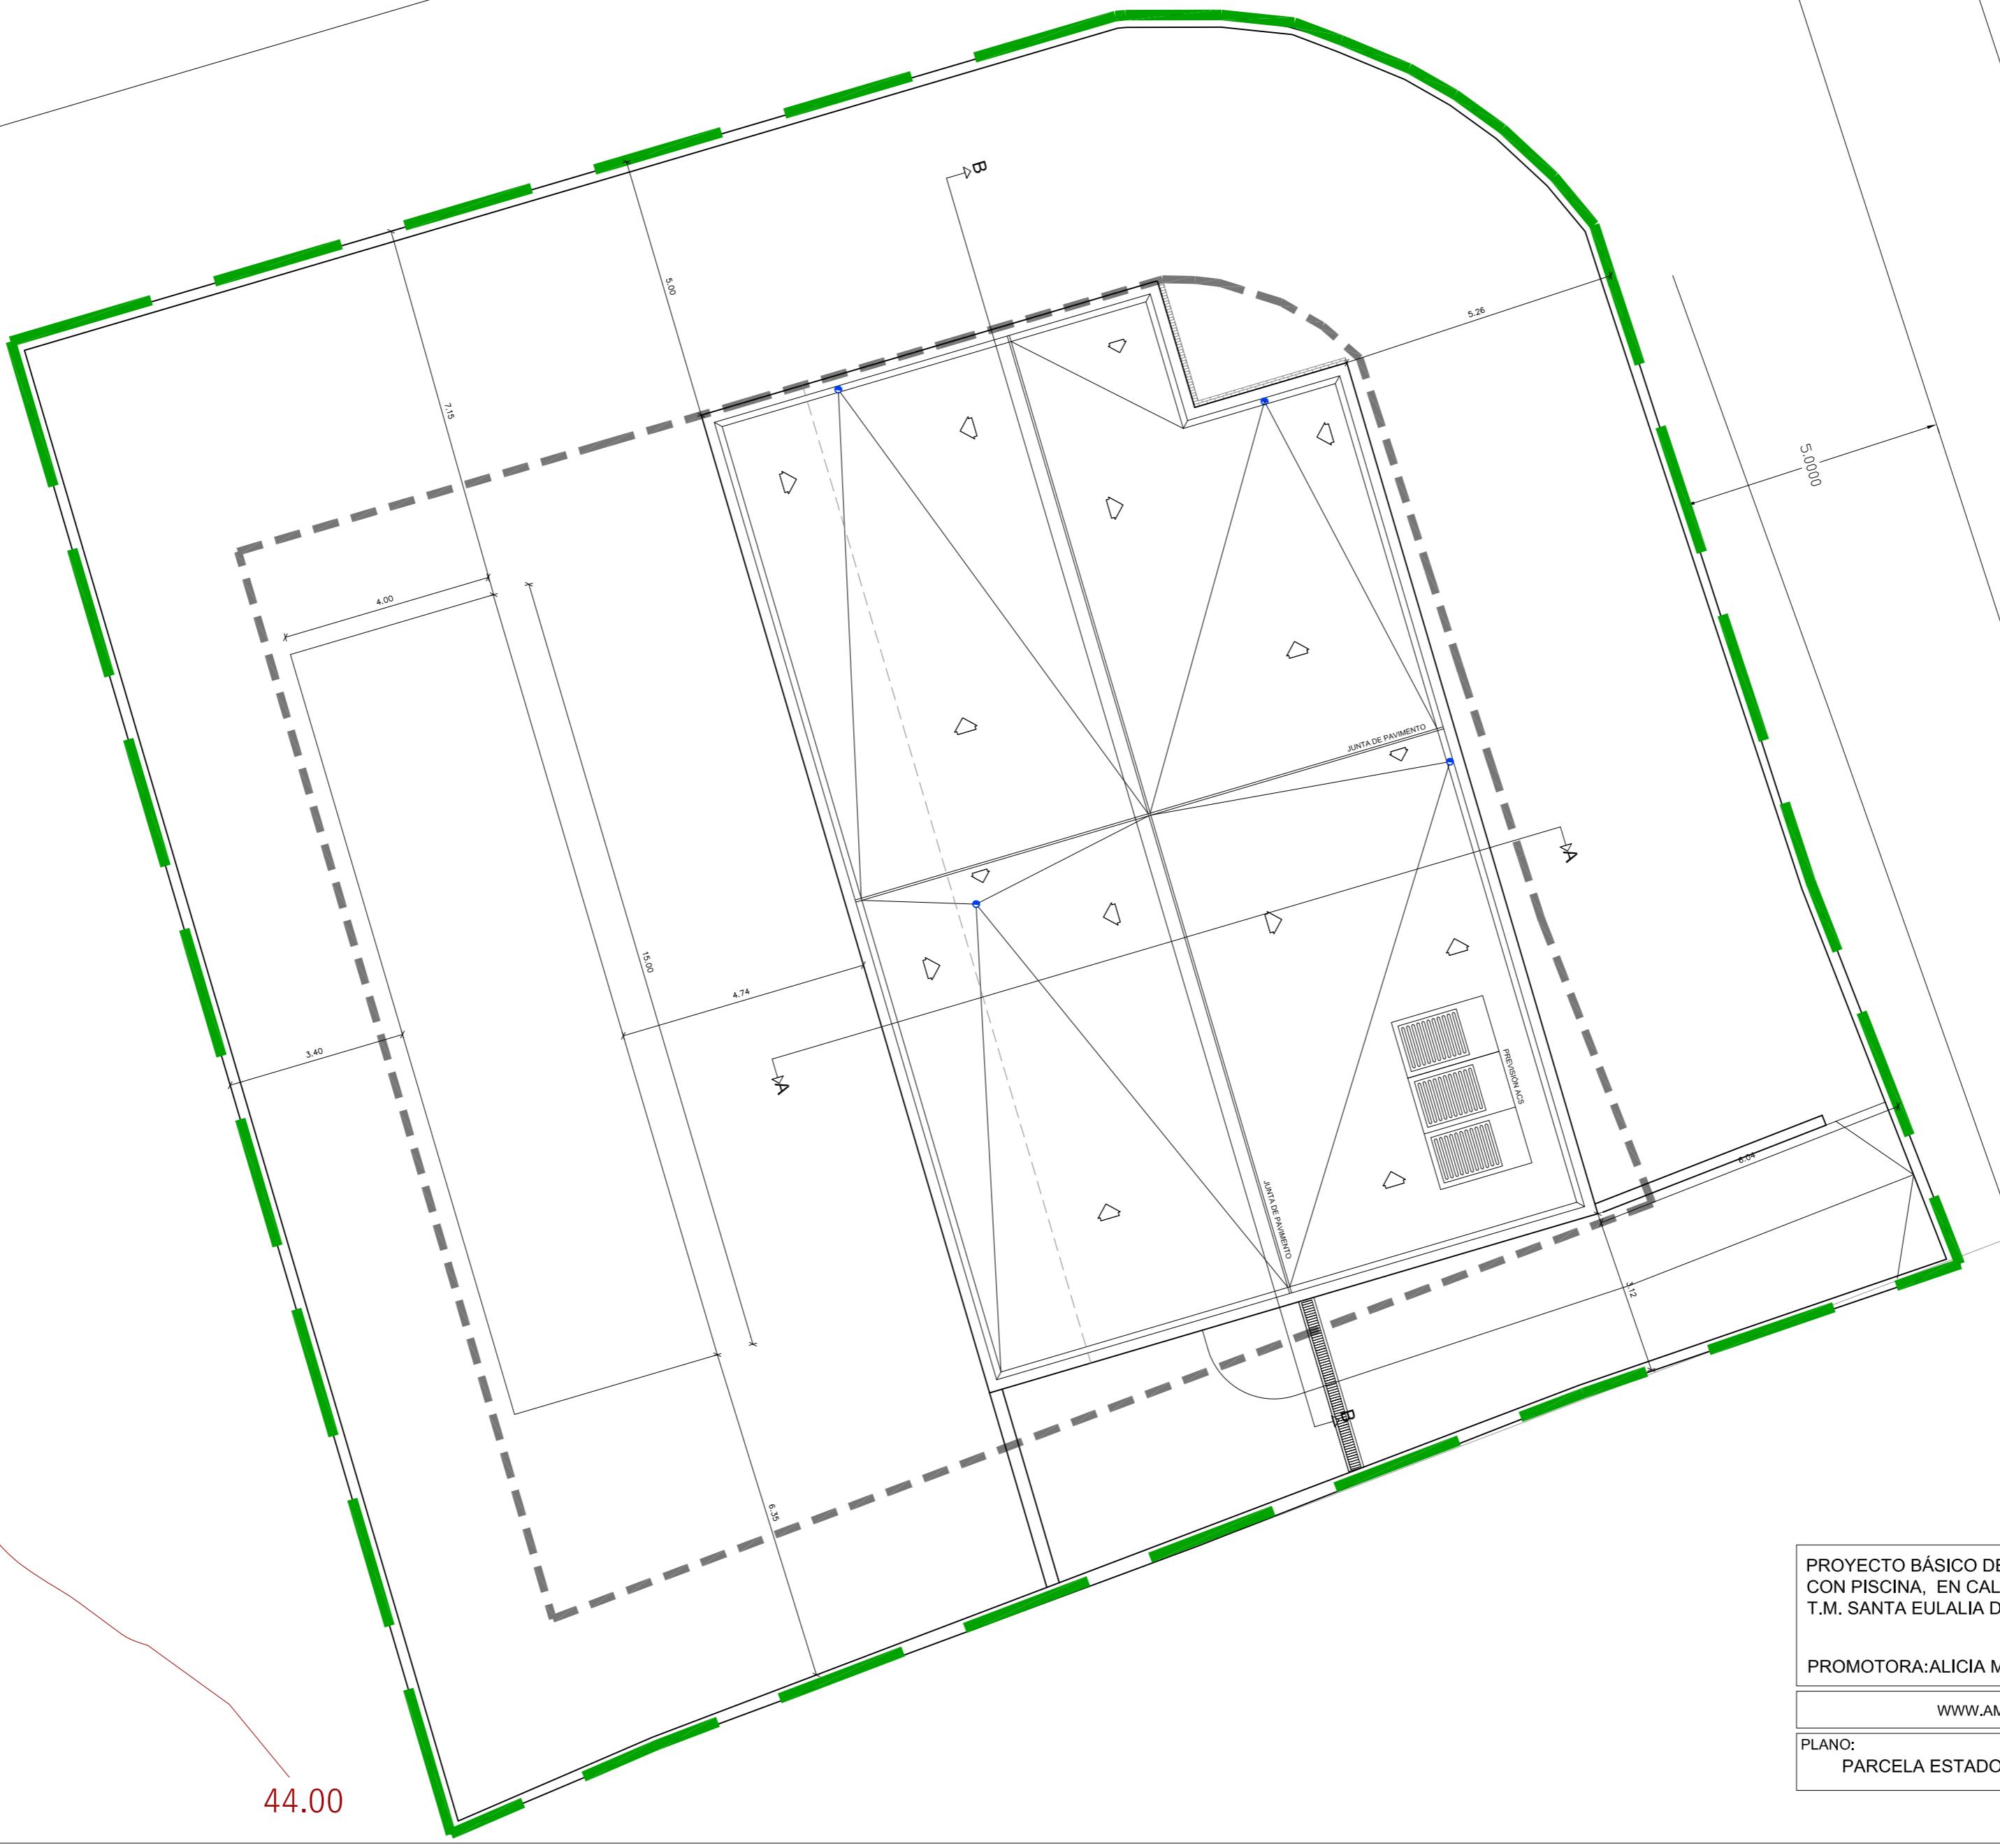

PROYECTO BÁSICO DE VIVIENDA UNIFAMILIAR AISLADA
CON PISCINA, EN CALLE MILANO Nº 24, CAN PEP SIMÓ
T.M. SANTA EULALIA DEL RÍO

PROMOTORA: ALICIA MEDINA VARGAS

WWW.AMVARCHITECTURE.COM

PLANO:
PARCELA ESTADO INICIAL


AMV | ARCHITECTURE

ARQUITECTA

ALICIA MEDINA VARGAS

HOJA N° 01 EXP. 1920
JULIO 2019

1/100

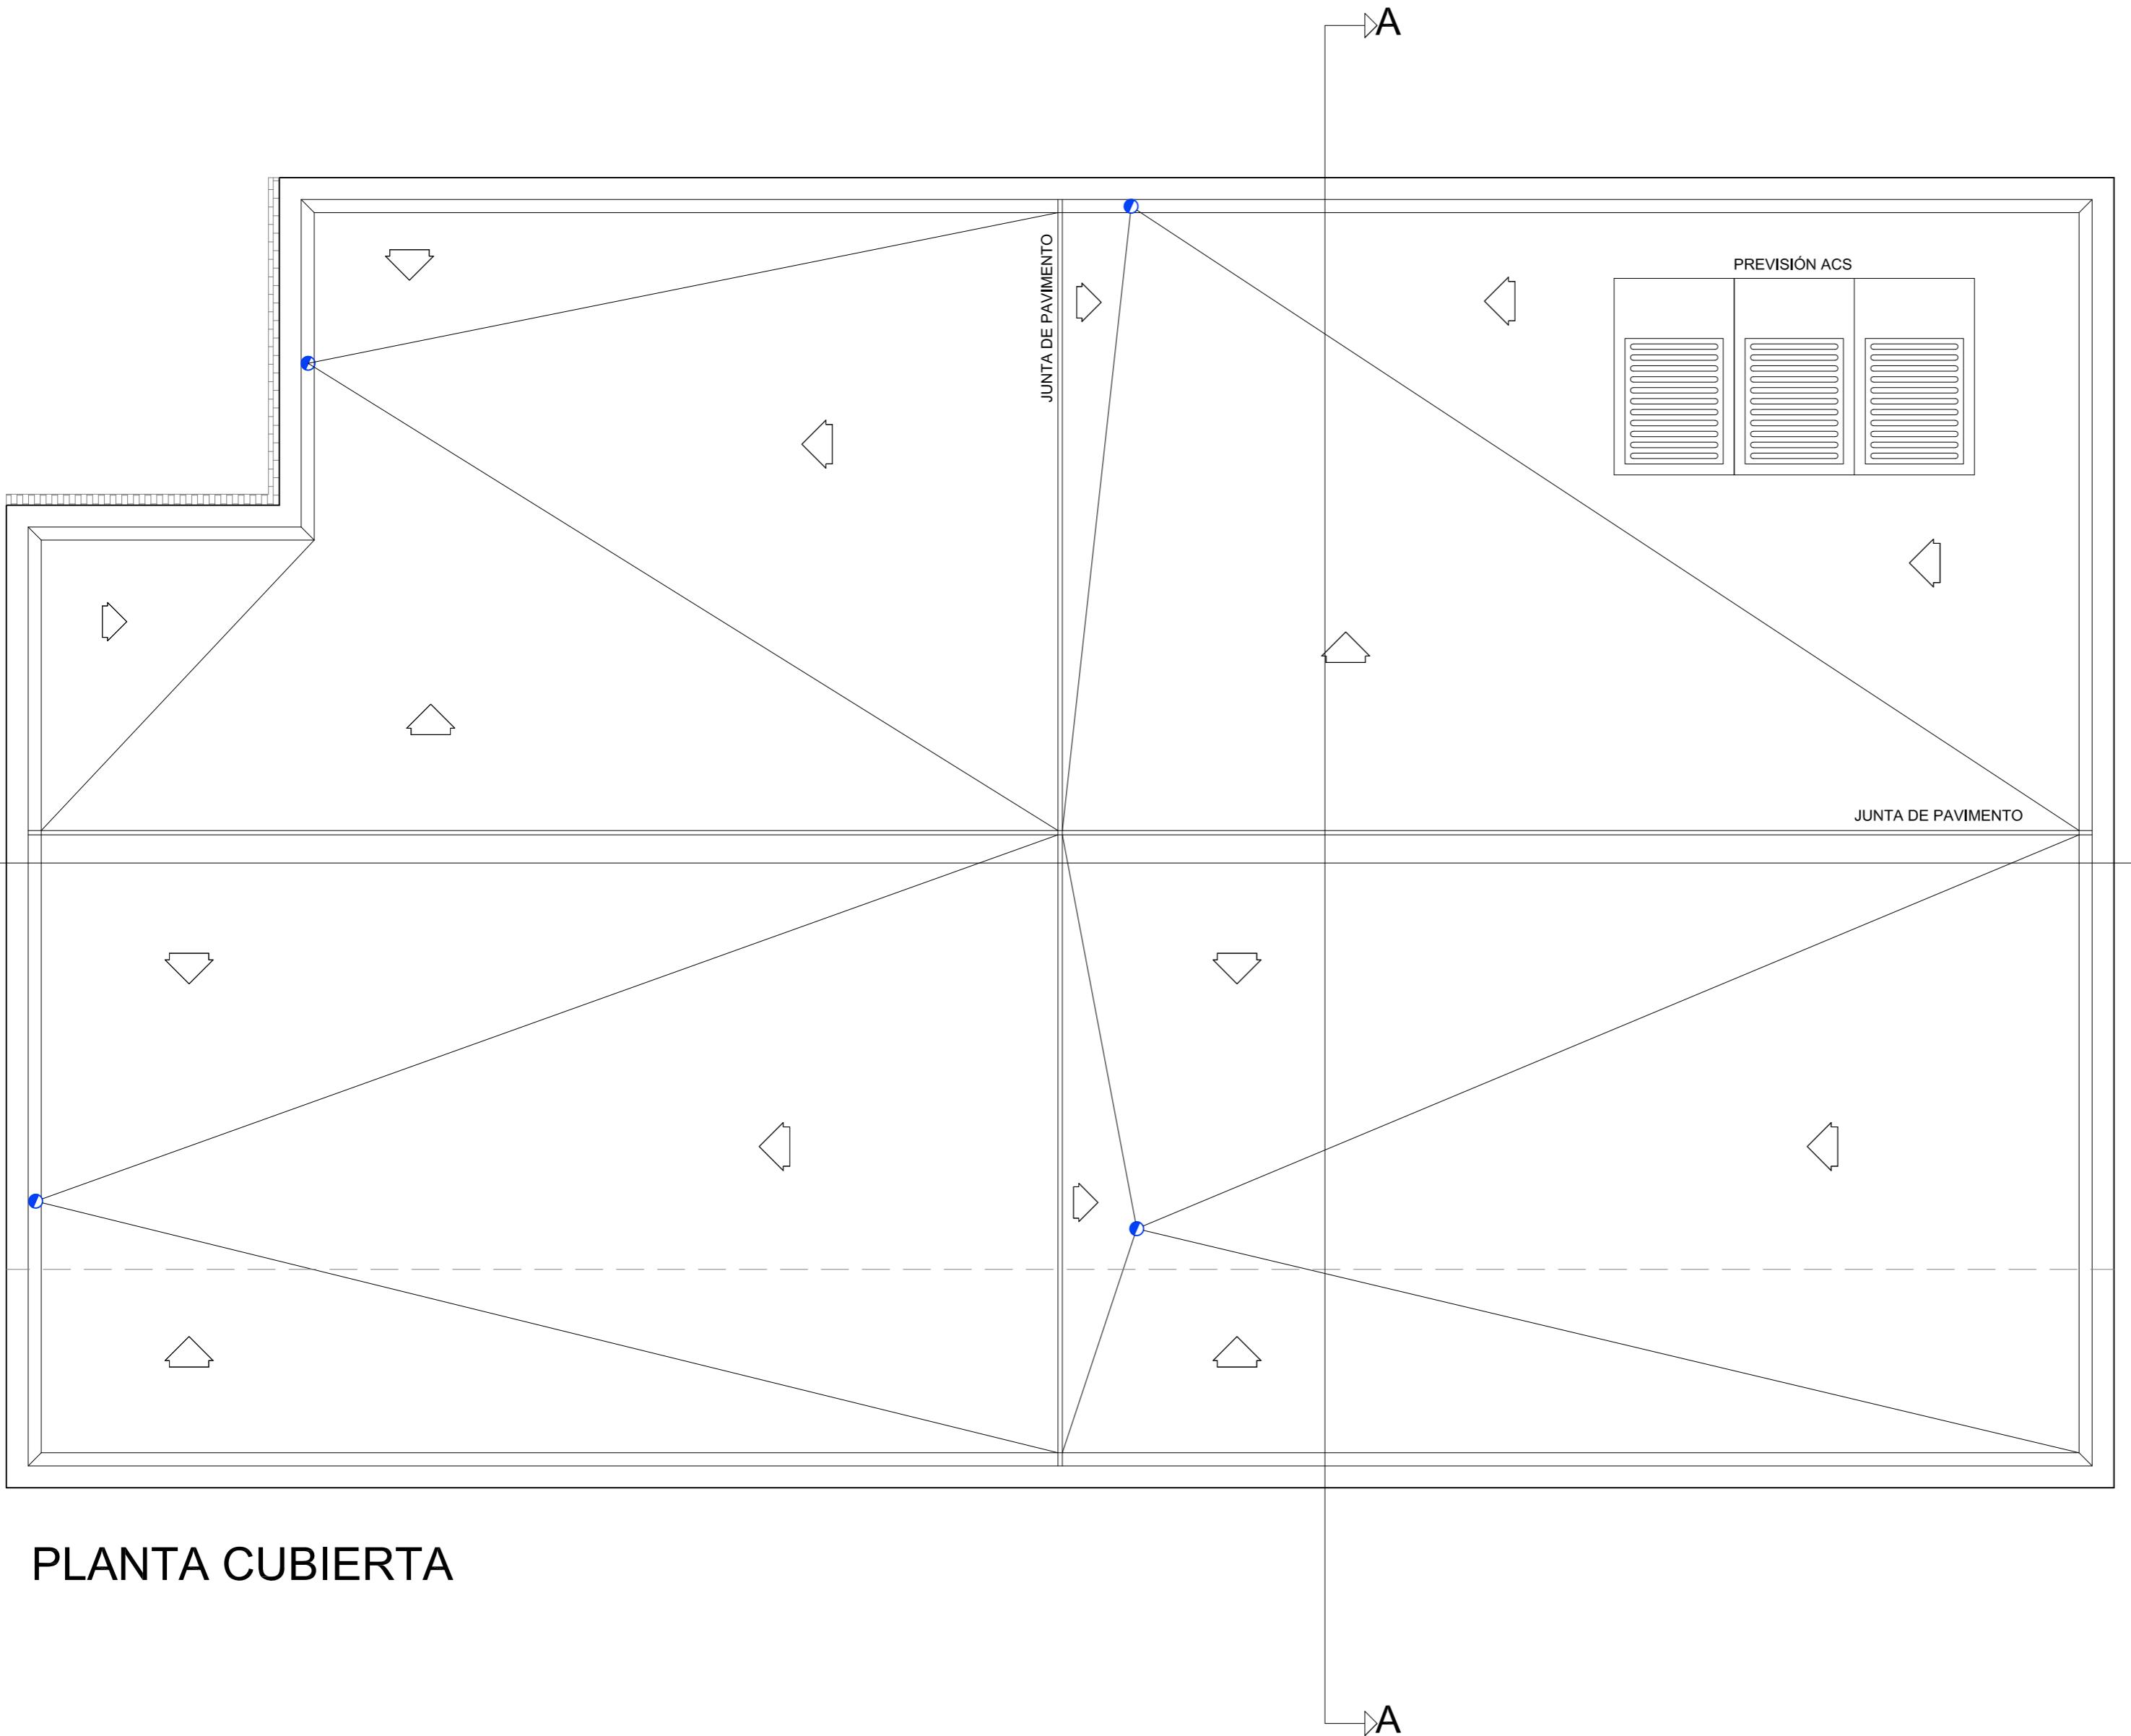


PLANTA CUBIERTA

CUADRO DE SUPERFICIES ÚTILES VIVIENDA					
SUP. PLANTA SÓTANO	SUP. ÚTIL	SUP. VENT.	SUP. ILM.	DIAMET.	ALTURA
GARAJE - SALA TÉCNICA	154.27m ²	9.06m ²	1.56m ²	>6.10m	2.60m
CISTERNA	9.90m ²	---	---	>3.05m	2.60m
TOTAL SUP. ÚTIL SÓTANO					164.17m ²
SUP. PLANTA BAJA	SUP. ÚTIL	SUP. VENT.	SUP. ILM.	DIAMET.	ALTURA
DORMITORIO 1	27.76m ²	11.33m ²	22.68m ²	>1.00m	2.70m
BAÑO 1	9.87m ²	3.78m ²	3.78m ²	>2.10m	2.70m
VESTIDOR 1	8.25m ²	1.62m ²	1.62m ²	>1.70m	2.70m
DORMITORIO 2	19.06m ²	5.33m ²	10.66m ²	>0.90m	2.70m
BAÑO 2	5.67m ²	FORZ	---	>1.80m	2.70m
DORMITORIO 3	19.08m ²	5.60m ²	11.20m ²	>0.90m	2.70m
BAÑO 3	5.67m ²	FORZ	---	>1.80m	2.70m
DORMITORIO 4	15.11m ²	4.45m ²	8.91m ²	>1.30m	2.70m
BAÑO 4	4.14m ²	2.97m ²	2.97m ²	>1.80m	2.70m
DORMITORIO 5 - BAÑO 5	14.78m ²	2.63m ²	5.26m ²	>3.20m	2.70m
PORCHE	4.12m ²	---	---	>2.50m	2.70m
TOTAL SUP. ÚTIL PL. BAJA					136.77m ²
10 Plazas					
SUP. PLANTA PISO	SUP. ÚTIL	SUP. VENT.	SUP. ILM.	DIAMET.	ALTURA
ASEO 1	4.16m ²	FORZ	0.00m ²	>1.30m	2.70m
ESTAR-COMEDOR-COCINA	143.51m ²	31.58m ²	86.49m ²	>6.40m	2.70m
DESPENSA-LAVADERO	9.57m ²	1.62m ²	1.62m ²	>3.30m	2.70m
TOTAL SUP. ÚTIL PL. PISO					157.24m ²
0 Plazas					


CUADRO DE SUPERFICIES CONSTRUIDAS VIVIENDA	
SUP. PLANTA BAJA	
SUP. CONSTRUIDA CERRADA PL. BAJA	185.50m ²
SUP. CONSTRUIDA PORCHES 50%	19.30m ²
SUP. PLANTA PISO	
SUP. TOTAL CONSTRUIDA PL. PISO	185.50m ²
SUP. CONSTRUIDA PORCHES 50%	19.30m ²
SUP. TOTAL PL. BAJA + PL. PISO	409.60m ²
SUP. TOTAL PL. BAJA SOTANO	172.87m ²
SUP. CONSTRUIDA CISTERNA	12.65m ²
SUP. CONSTRUIDA PISCINA	60.00m ²

PROYECTO BÁSICO DE VIVIENDA UNIFAMILIAR AISLADA CON PISCINA, EN CALLE MILANO Nº 24, CAN PEP SIMÓ T.M. SANTA EULALIA DEL RÍO	AMV ARCHITECTURE
PROMOTORA: ALICIA MEDINA VARGAS	ARQUITECTA
WWW.AMVARCHITECTURE.COM	ALICIA MEDINA VARGAS
PLANO: CUBIERTA	HOJA N° 03
1/50	EXP. 1920 JULIO 2019

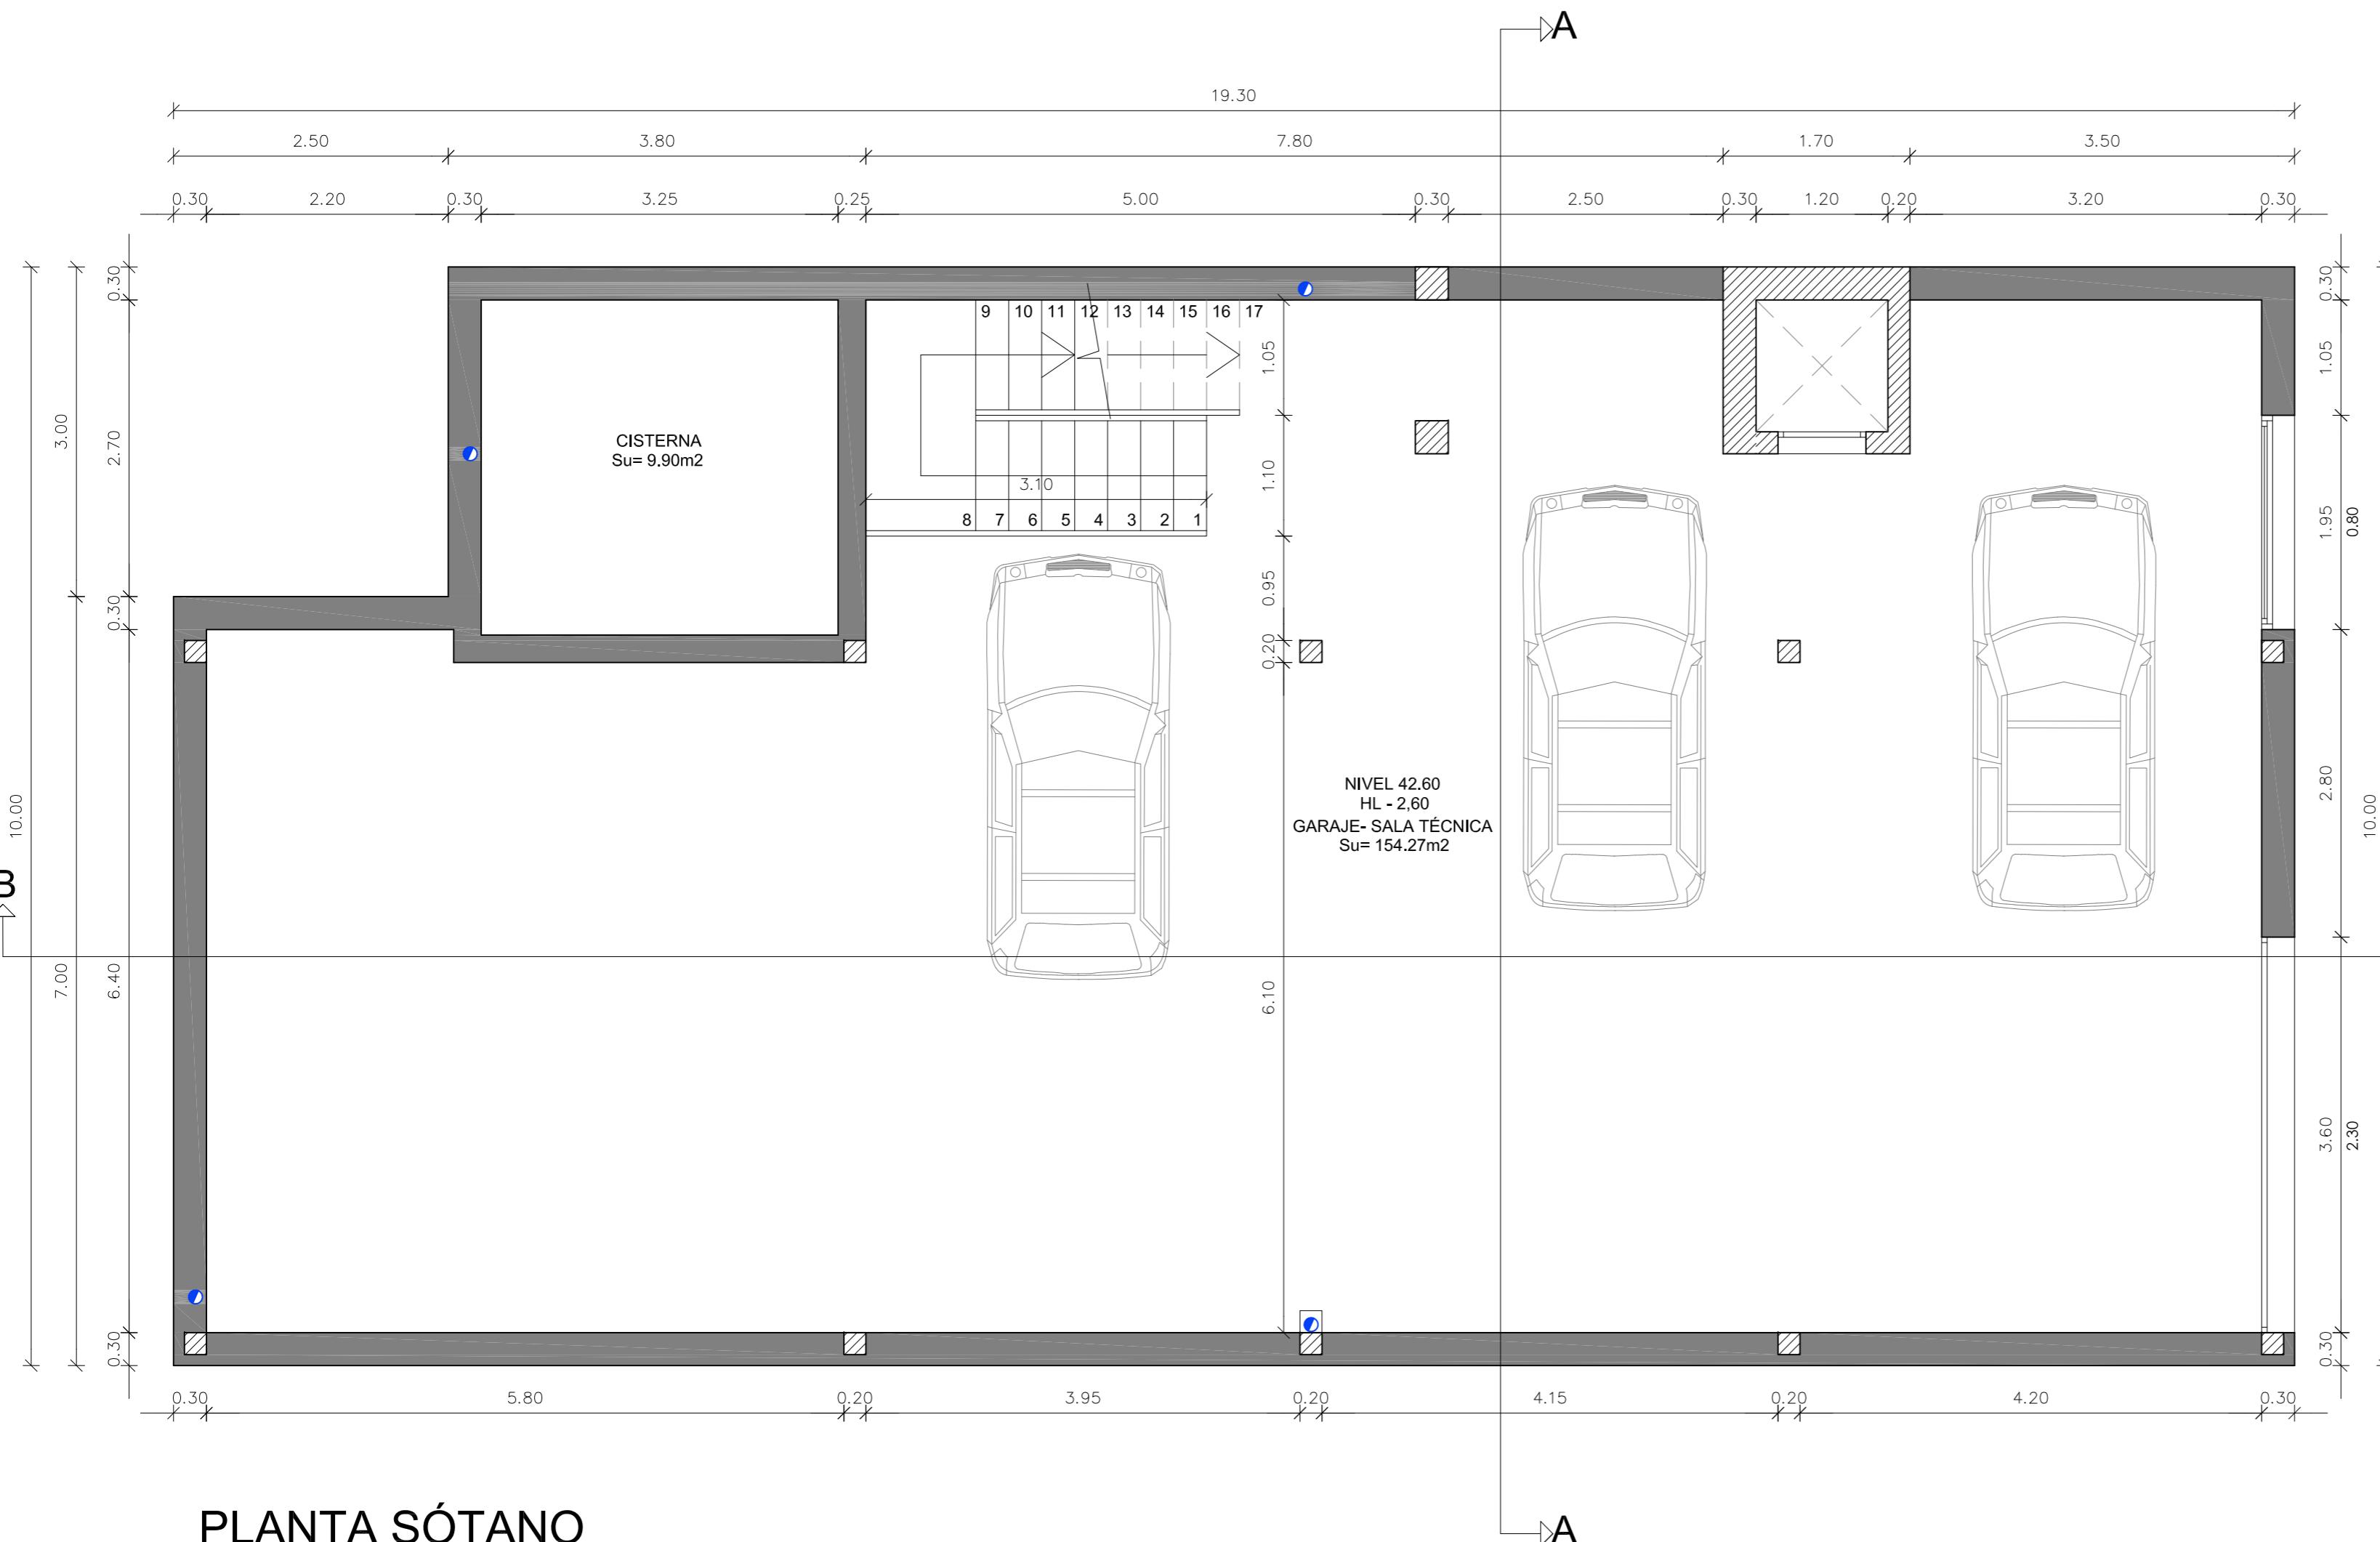


CUADRO DE SUPERFICIES ÚTILES VIVIENDA					
SUP. PLANTA SÓTANO	SUP. ÚTIL	SUP. VENT.	SUP. ILM.	DIAMET.	ALTURA
GARAJE - SALA TÉCNICA	154.27m ²	9.06m ²	1.56m ²	>6.10m	2.60m
CISTERNA	9.90m ²	---	---	>3.05m	2.60m
TOTAL SUP. ÚTIL SÓTANO 164.17m ²					
SUP. PLANTA BAJA					
DORMITORIO 1	27.76m ²	11.33m ²	22.68m ²	>1.00m	2.70m
BAÑO 1	9.87m ²	3.78m ²	3.78m ²	>2.10m	2.70m
VESTIDOR 1	8.25m ²	1.62m ²	1.62m ²	>1.70m	2.70m
DORMITORIO 2	19.06m ²	5.33m ²	10.66m ²	>0.90m	2.70m
BAÑO 2	5.67m ²	FORZ	---	>1.80m	2.70m
DORMITORIO 3	19.08m ²	5.60m ²	11.20m ²	>0.90m	2.70m
BAÑO 3	5.67m ²	FORZ	---	>1.80m	2.70m
DORMITORIO 4	15.11m ²	4.45m ²	8.91m ²	>1.30m	2.70m
BAÑO 4	4.14m ²	2.97m ²	2.97m ²	>1.80m	2.70m
DORMITORIO 5 - BAÑO 5	14.78m ²	2.63m ²	5.26m ²	>3.20m	2.70m
PORCHE	4.12m ²	---	---	>2.50m	2.70m
TOTAL SUP. ÚTIL PL. BAJA 136.77m ² 10 Plazas					
SUP. PLANTA PISO					
SUP. ÚTIL	SUP. VENT.	SUP. ILM.	DIAMET.	ALTURA	
ASEO 1	4.16m ²	FORZ	0.00m ²	>1.30m	2.70m
ESTAR-COMEDOR-COCINA	143.51m ²	31.58m ²	86.49m ²	>6.40m	2.70m
DESPENSA-LAVADERO	9.57m ²	1.62m ²	1.62m ²	>3.30m	2.70m
TOTAL SUP. ÚTIL PL. PISO 157.24m ² 0 Plazas					

CUADRO DE SUPERFICIES CONSTRUIDAS VIVIENDA	
SUP. PLANTA BAJA	
SUP. CONSTRUIDA CERRADA PL. BAJA	185.50m ²
SUP. CONSTRUIDA PORCHES 50%	19.30m ²
SUP. PLANTA PISO	
SUP. TOTAL CONSTRUIDA PL. PISO	185.50m ²
SUP. CONSTRUIDA PORCHES 50%	19.30m ²
SUP. TOTAL PL. BAJA + PL. PISO	409.60m ²
SUP. TOTAL PL. BAJA SOTANO	172.87m ²
SUP. CONSTRUIDA CISTERNA	12.65m ²
SUP. CONSTRUIDA PISCINA	60.00m ²

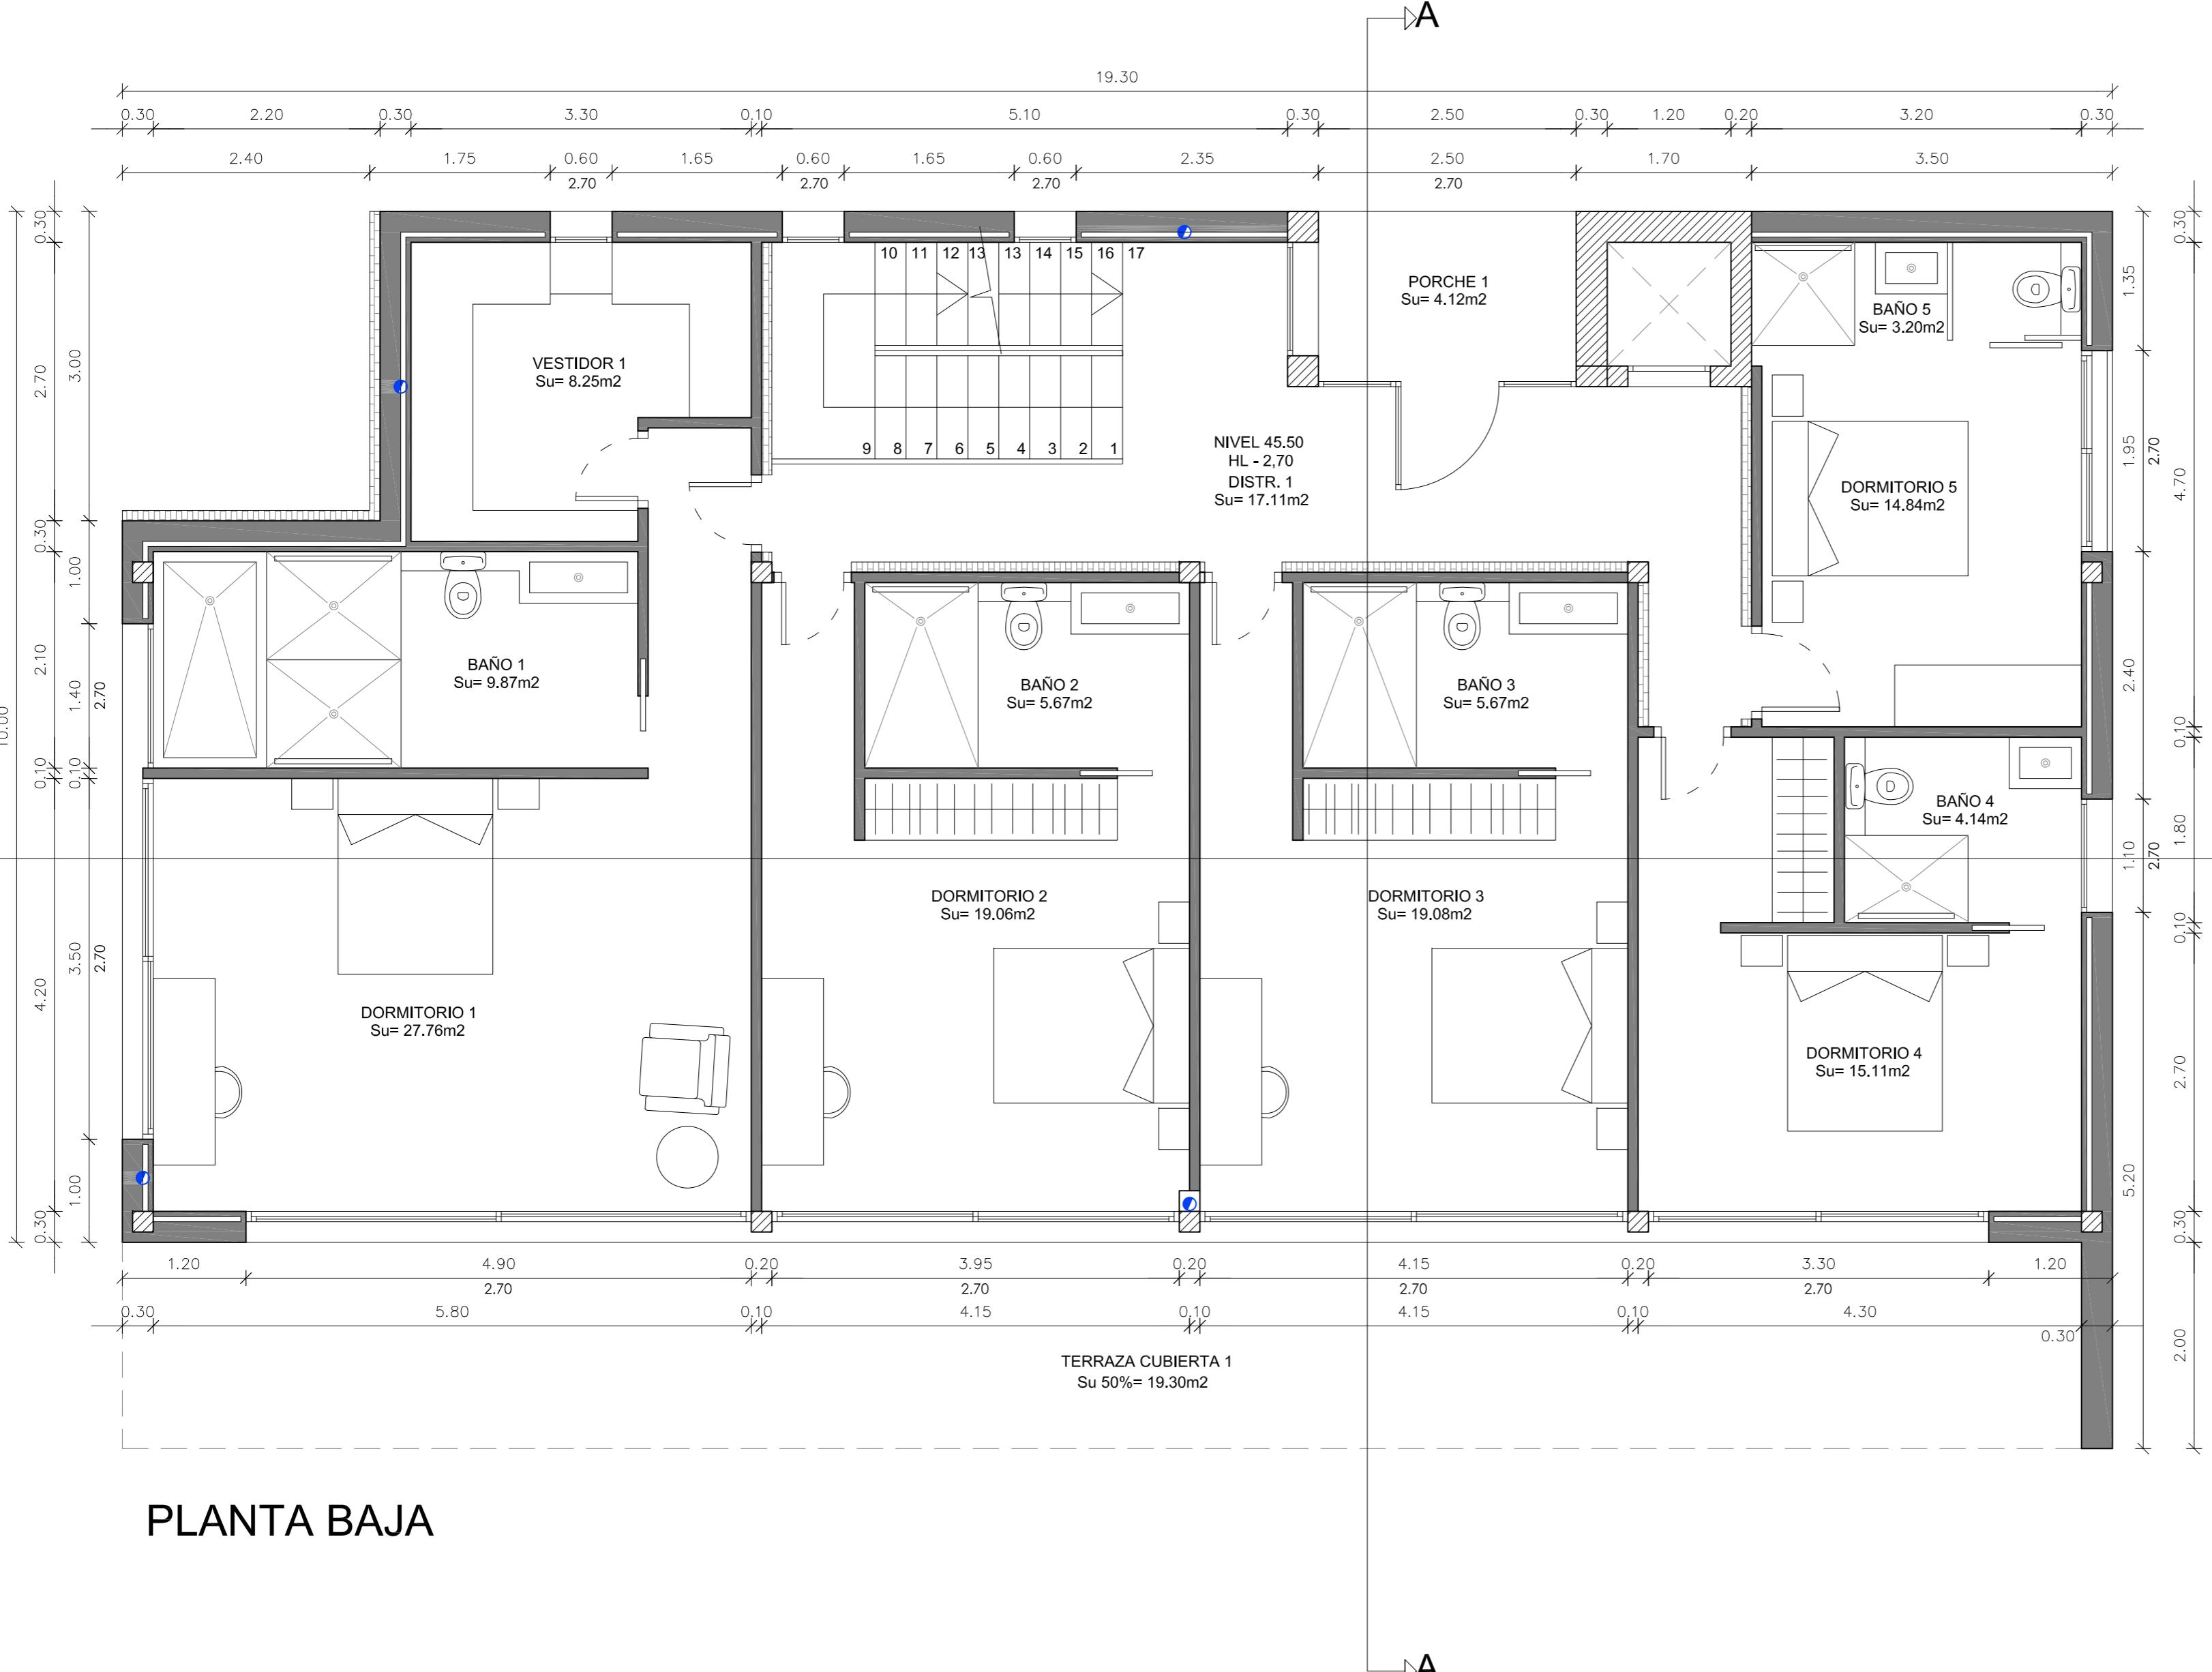



CUADRO DE SUPERFICIES ÚTILES VIVIENDA						
SUP. PLANTA SÓTANO	SUP. ÚTIL	SUP. VENT.	SUP. ILM.	DIAMET.	ALTURA	
GARAJE - SALA TÉCNICA	154.27m ²	9.06m ²	1.56m ²	>6.10m	2.60m	
CISTERNA	9.90m ²	---	---	>3.05m	2.60m	
TOTAL SUP. ÚTIL SÓTANO	164.17m²					
SUP. PLANTA BAJA	SUP. ÚTIL	SUP. VENT.	SUP. ILM.	DIAMET.	ALTURA	
DORMITORIO 1	27.76m ²	11.33m ²	22.68m ²	>1.00m	2.70m	
BAÑO 1	9.87m ²	3.78m ²	3.78m ²	>2.10m	2.70m	
VESTIDOR 1	8.25m ²	1.62m ²	1.62m ²	>1.70m	2.70m	
DORMITORIO 2	19.06m ²	5.33m ²	10.66m ²	>0.90m	2.70m	
BAÑO 2	5.67m ²	FORZ	---	>1.80m	2.70m	
DORMITORIO 3	19.08m ²	5.60m ²	11.20m ²	>0.90m	2.70m	
BAÑO 3	5.67m ²	FORZ	---	>1.80m	2.70m	
DORMITORIO 4	15.11m ²	4.45m ²	8.91m ²	>1.30m	2.70m	
BAÑO 4	4.14m ²	2.97m ²	2.97m ²	>1.80m	2.70m	
DORMITORIO 5 - BAÑO 5	14.78m ²	2.63m ²	5.26m ²	>3.20m	2.70m	
PORCHE	4.12m ²	---	---	>2.50m	2.70m	
TOTAL SUP. ÚTIL PL. BAJA	136.77m²					10 Plazas
SUP. PLANTA PISO	SUP. ÚTIL	SUP. VENT.	SUP. ILM.	DIAMET.	ALTURA	
ASEO 1	4.16m ²	FORZ	0.00m ²	>1.30m	2.70m	
ESTAR-COMEDOR-COCINA	143.51m ²	31.58m ²	86.49m ²	>6.40m	2.70m	
DESPENSA-LAVADERO	9.57m ²	1.62m ²	1.62m ²	>3.30m	2.70m	
TOTAL SUP. ÚTIL PL. PISO	157.24m²					0 Plazas



CUADRO DE SUPERFICIES CONSTRUIDAS VIVIENDA	
SUP. PLANTA BAJA	
SUP. CONSTRUIDA CERRADA PL. BAJA	185.50m ²
SUP. CONSTRUIDA PORCHES 50%	19.30m ²
SUP. PLANTA PISO	
SUP. TOTAL CONSTRUIDA PL. PISO	185.50m ²
SUP. CONSTRUIDA PORCHES 50%	19.30m ²
SUP. TOTAL PL. BAJA + PL. PISO	409.60m ²
SUP. PL. SOTANO	172.87m ²
SUP. CONSTRUIDA CISTERNA	12.65m ²
SUP. CONSTRUIDA PISCINA	60.00m ²

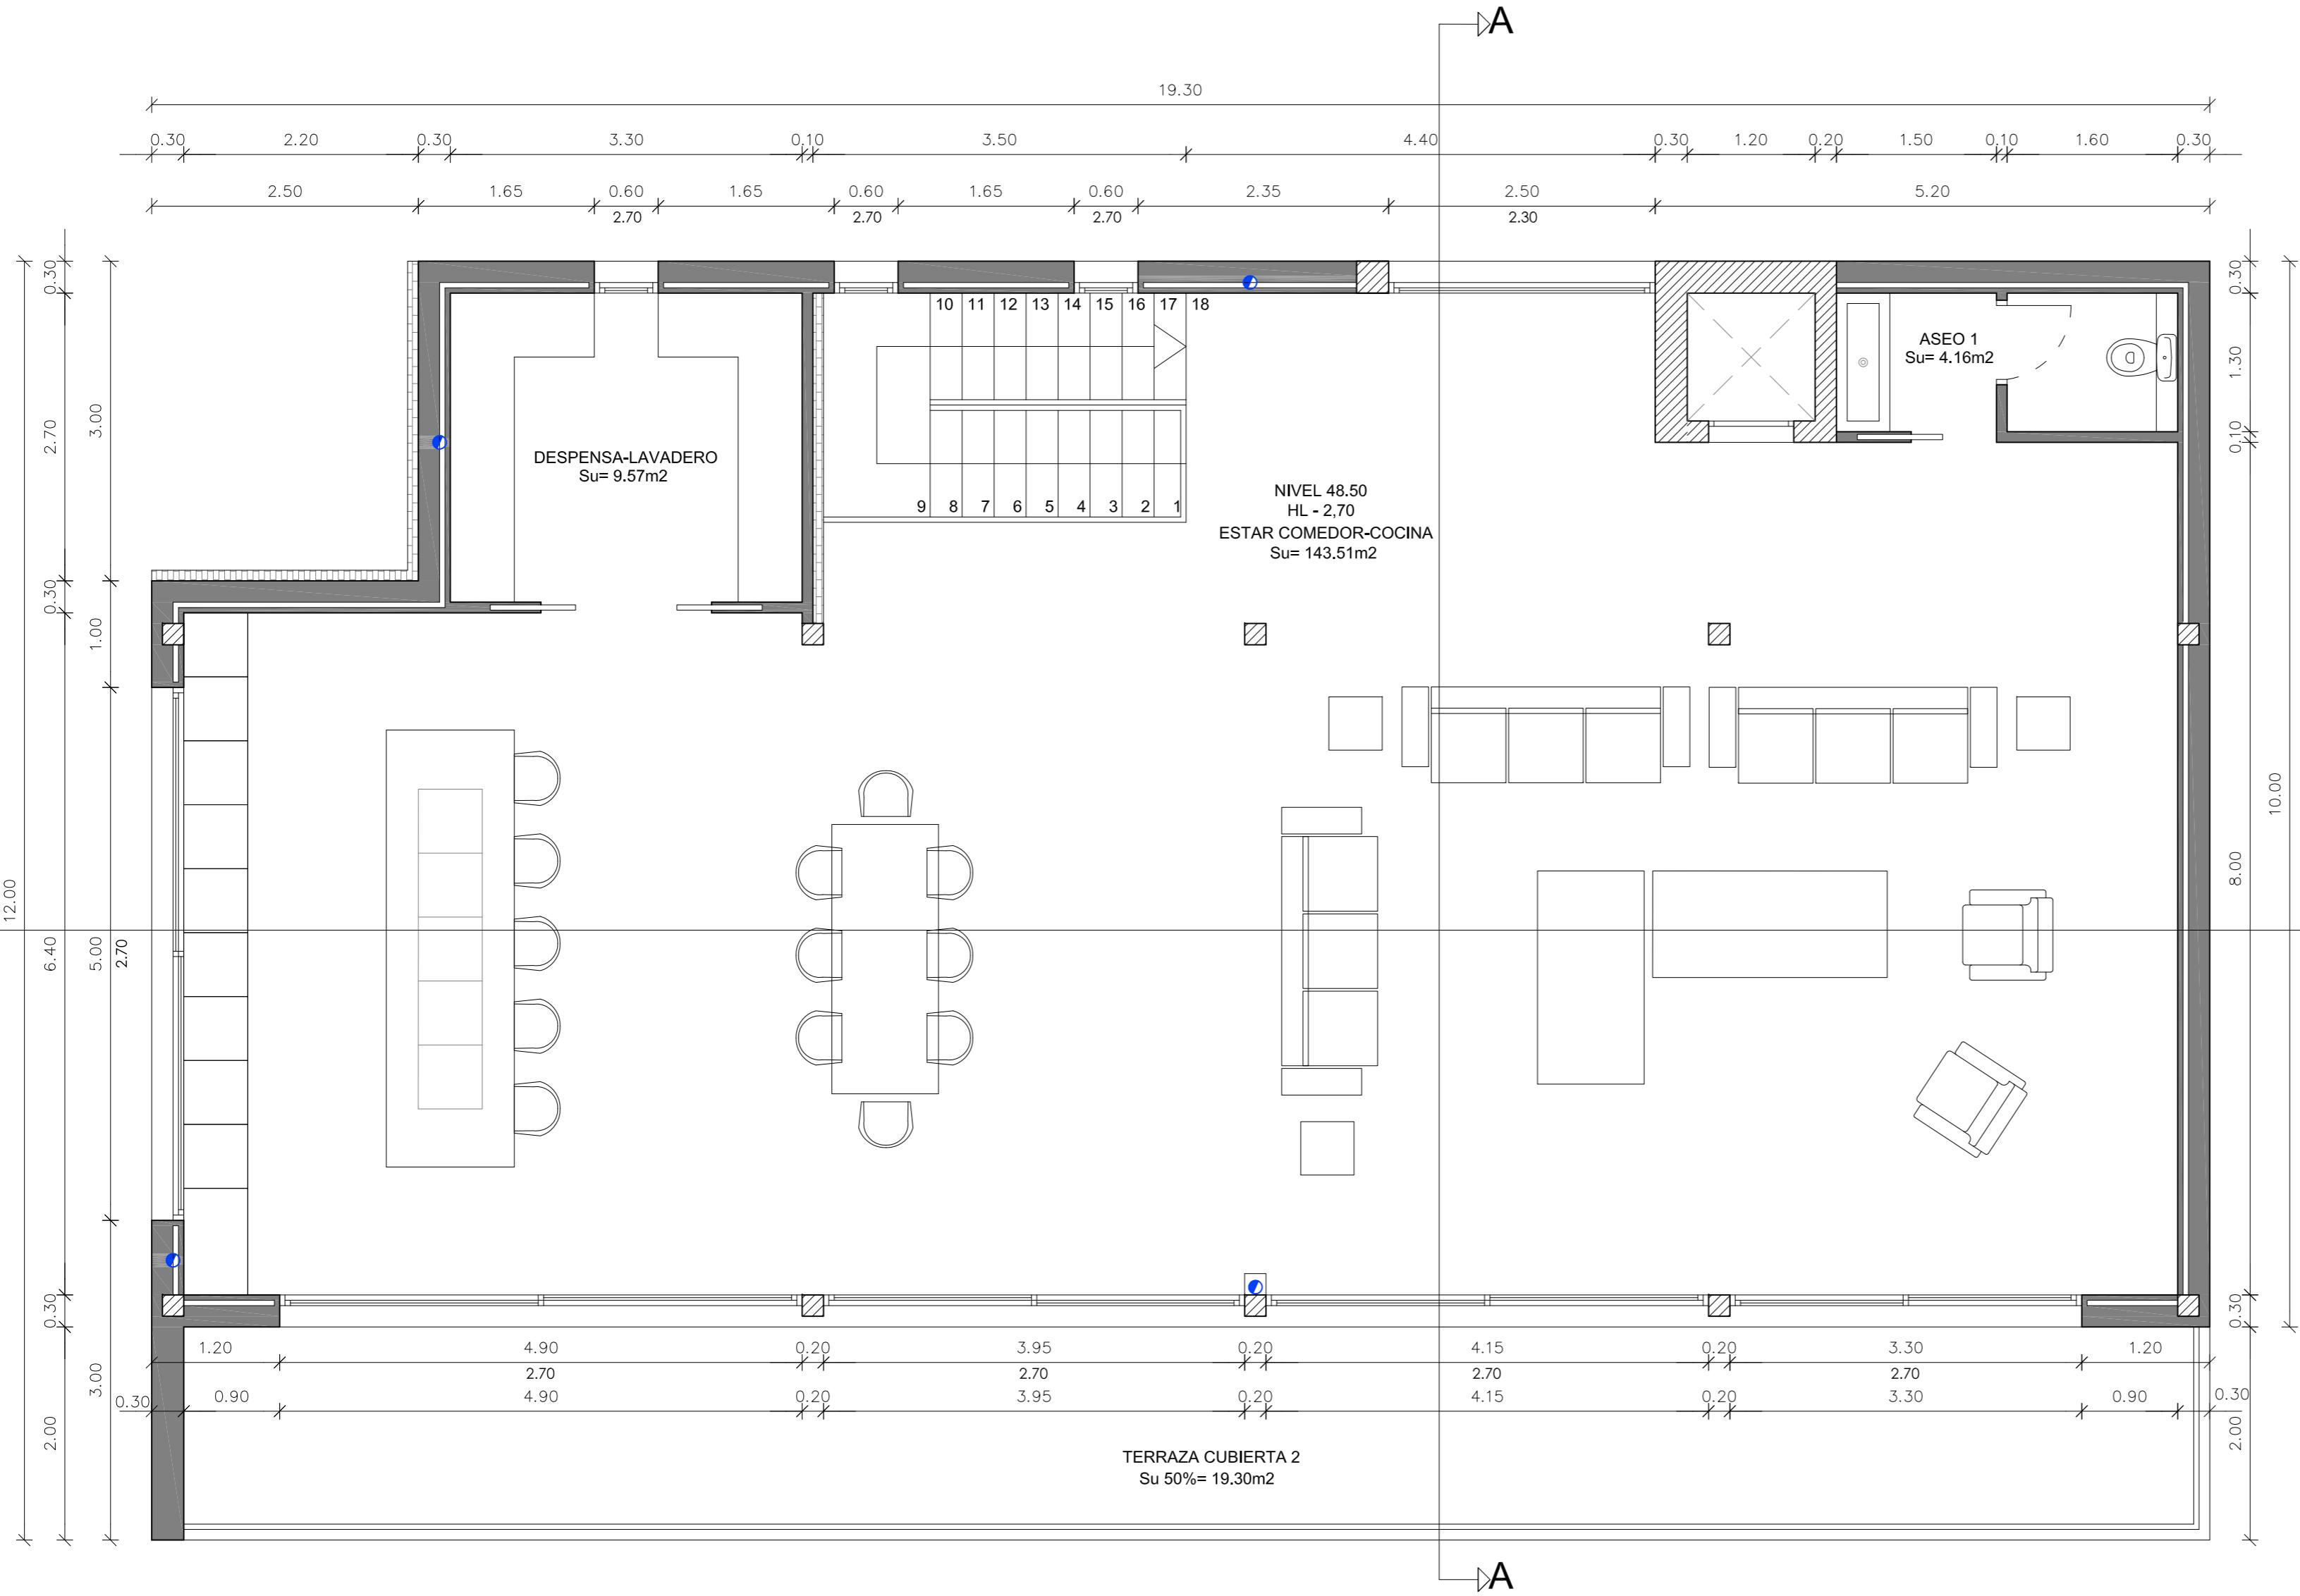


CUADRO DE SUPERFICIES ÚTILES VIVIENDA					
SUP. PLANTA SÓTANO	SUP. ÚTIL	SUP. VENT.	SUP. ILM.	DIAMET.	ALTURA
GARAJE - SALA TÉCNICA	154.27m ²	9.06m ²	1.56m ²	>6.10m	2.60m
CISTERNA	9.90m ²	---	---	>3.05m	2.60m
TOTAL SUP. ÚTIL SÓTANO					164.17m ²
SUP. PLANTA BAJA	SUP. ÚTIL	SUP. VENT.	SUP. ILM.	DIAMET.	ALTURA
DORMITORIO 1	27.76m ²	11.33m ²	22.68m ²	>1.00m	2.70m
BAÑO 1	9.87m ²	3.78m ²	3.78m ²	>2.10m	2.70m
VESTIDOR 1	8.25m ²	1.62m ²	1.62m ²	>1.70m	2.70m
DORMITORIO 2	19.06m ²	5.33m ²	10.66m ²	>0.90m	2.70m
BAÑO 2	5.67m ²	FORZ	---	>1.80m	2.70m
DORMITORIO 3	19.08m ²	5.60m ²	11.20m ²	>0.90m	2.70m
BAÑO 3	5.67m ²	FORZ	---	>1.80m	2.70m
DORMITORIO 4	15.11m ²	4.45m ²	8.91m ²	>1.30m	2.70m
BAÑO 4	4.14m ²	2.97m ²	2.97m ²	>1.80m	2.70m
DORMITORIO 5 - BAÑO 5	14.78m ²	2.63m ²	5.26m ²	>3.20m	2.70m
PORCHE	4.12m ²	---	---	>2.50m	2.70m
TOTAL SUP. ÚTIL PL. BAJA					136.77m ²
10 Plazas					
SUP. PLANTA PISO	SUP. ÚTIL	SUP. VENT.	SUP. ILM.	DIAMET.	ALTURA
ASEO 1	4.16m ²	FORZ	0.00m ²	>1.30m	2.70m
ESTAR-COMEDOR-COCINA	143.51m ²	31.58m ²	86.49m ²	>6.40m	2.70m
DESPESA-LAVADERO	9.57m ²	1.62m ²	1.62m ²	>3.30m	2.70m
TOTAL SUP. ÚTIL PL. PISO					157.24m ²
0 Plazas					


CUADRO DE SUPERFICIES CONSTRUIDAS VIVIENDA	
SUP. PLANTA BAJA	
SUP. CONSTRUIDA CERRADA PL. BAJA	185.50m ²
SUP. CONSTRUIDA PORCHES 50%	19.30m ²
SUP. PLANTA PISO	
SUP. TOTAL CONSTRUIDA PL. PISO	185.50m ²
SUP. CONSTRUIDA PORCHES 50%	19.30m ²
SUP. TOTAL PL. BAJA + PL. PISO	409.60m ²
SUP. TOTAL PL. BAJA SOTANO	172.87m ²
SUP. CONSTRUIDA CISTERNA	12.65m ²
SUP. CONSTRUIDA PISCINA	60.00m ²

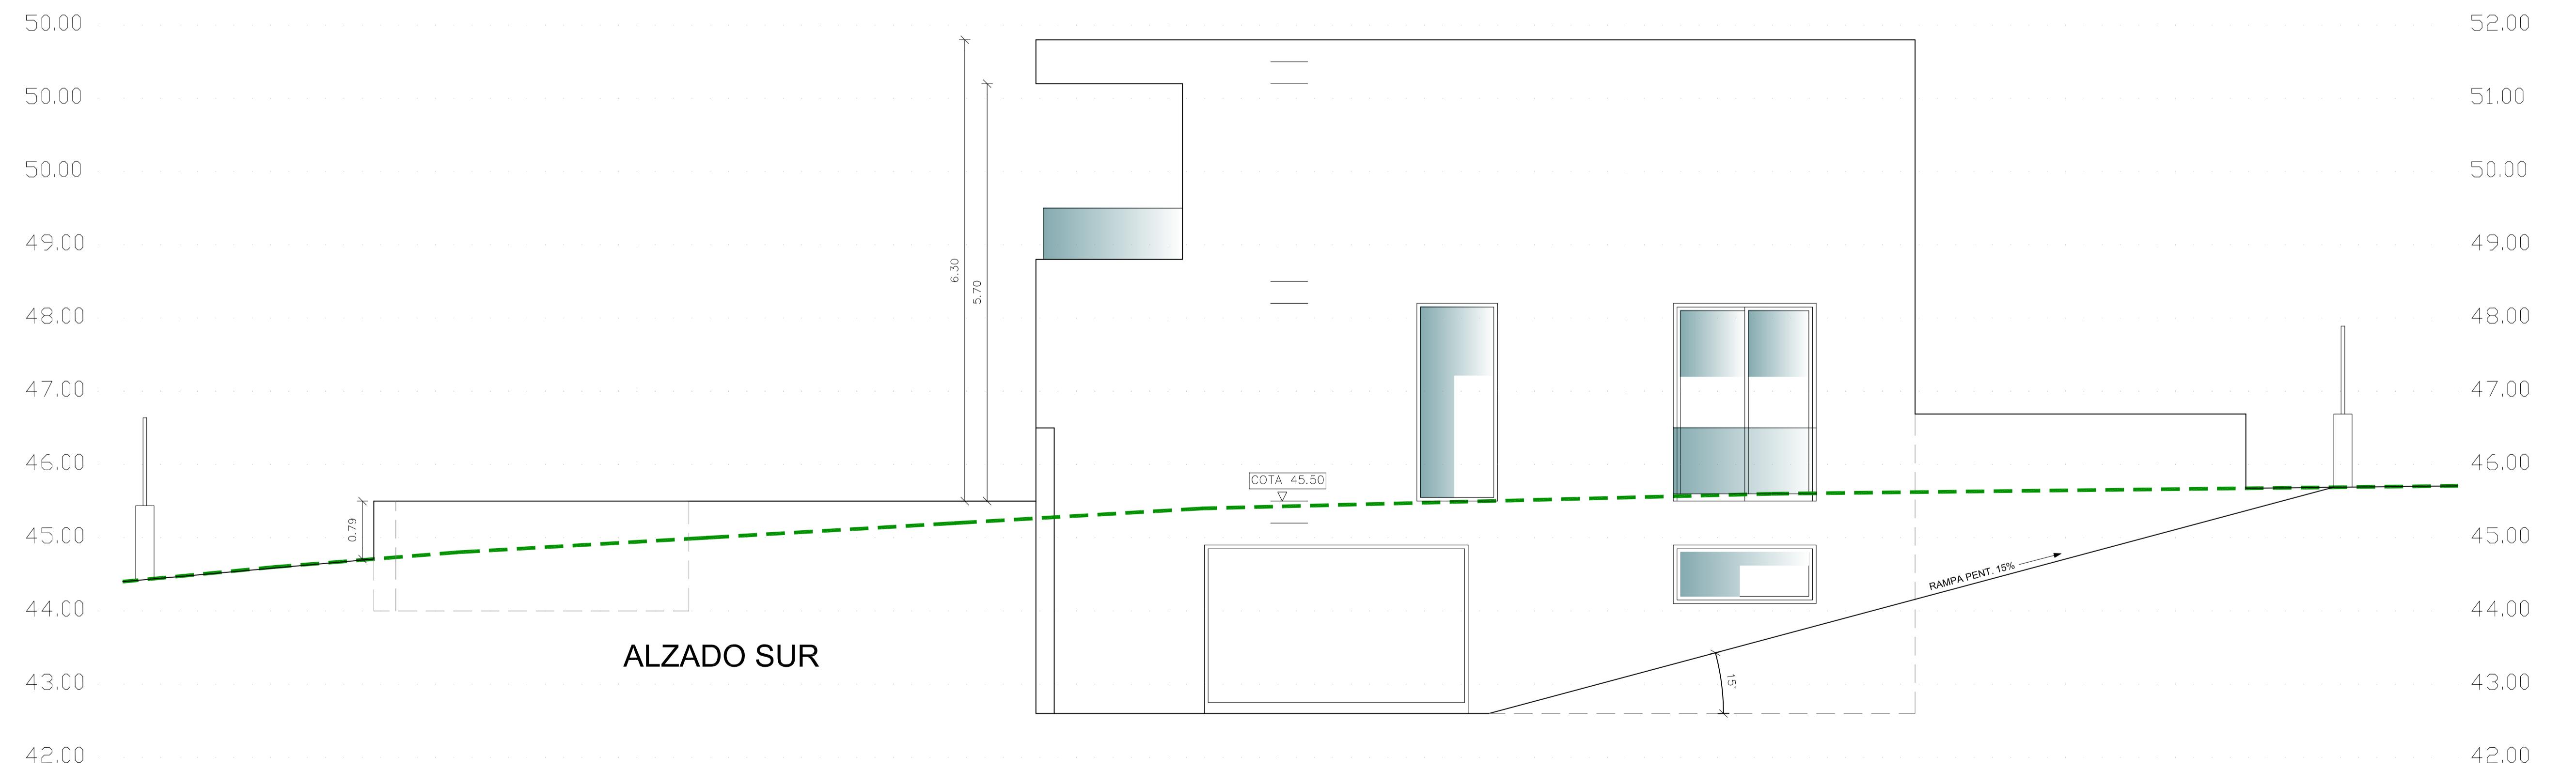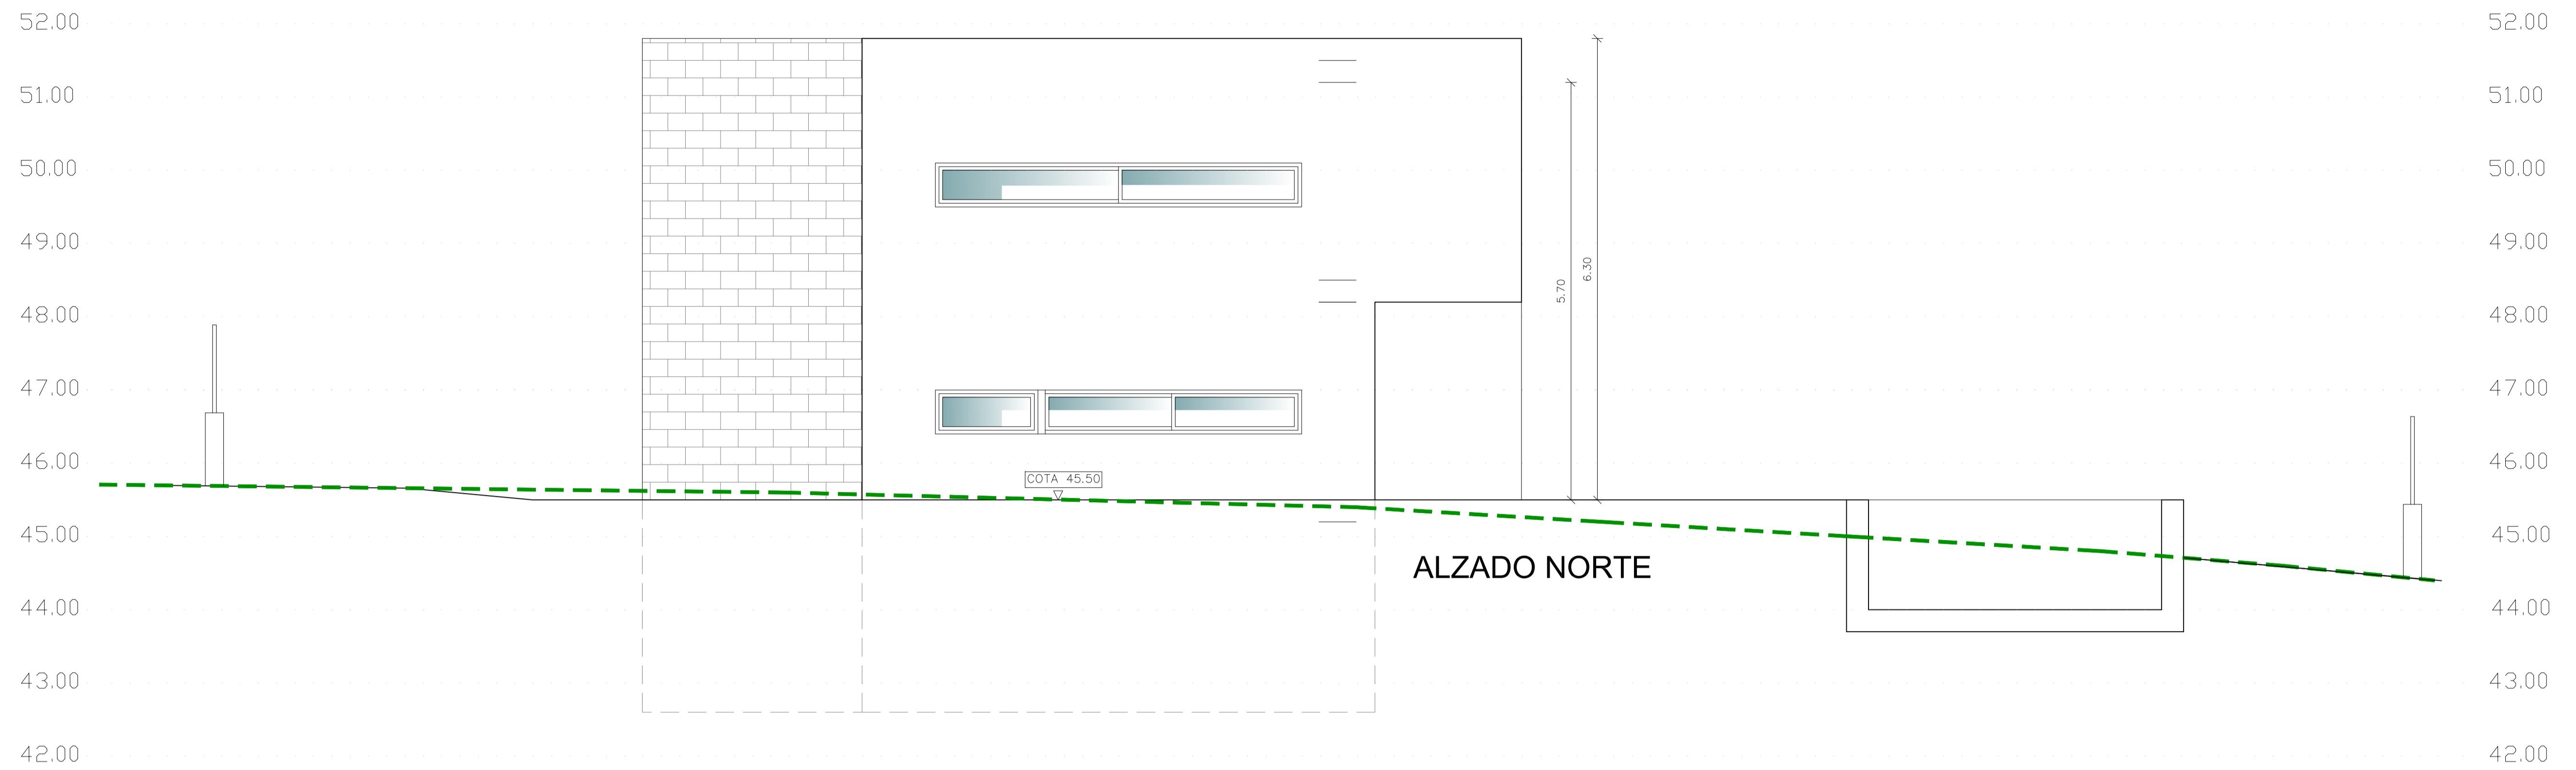

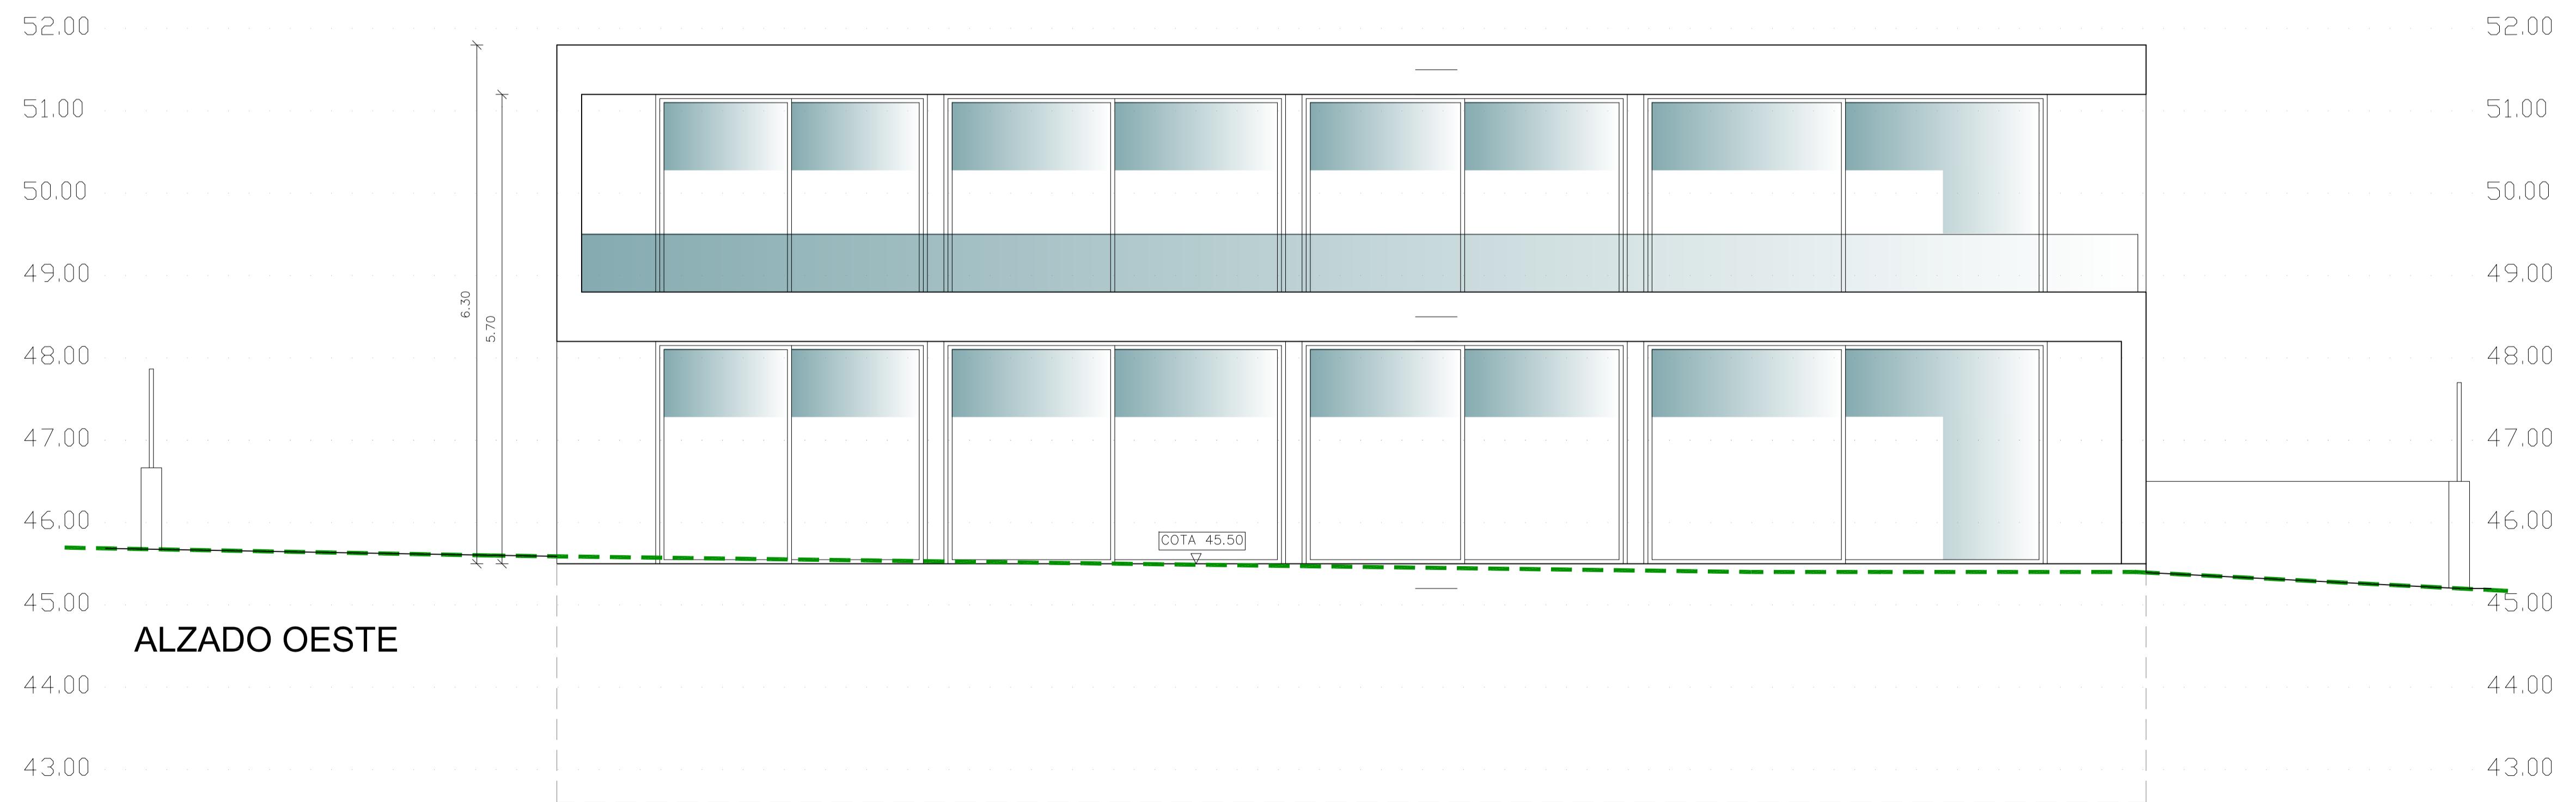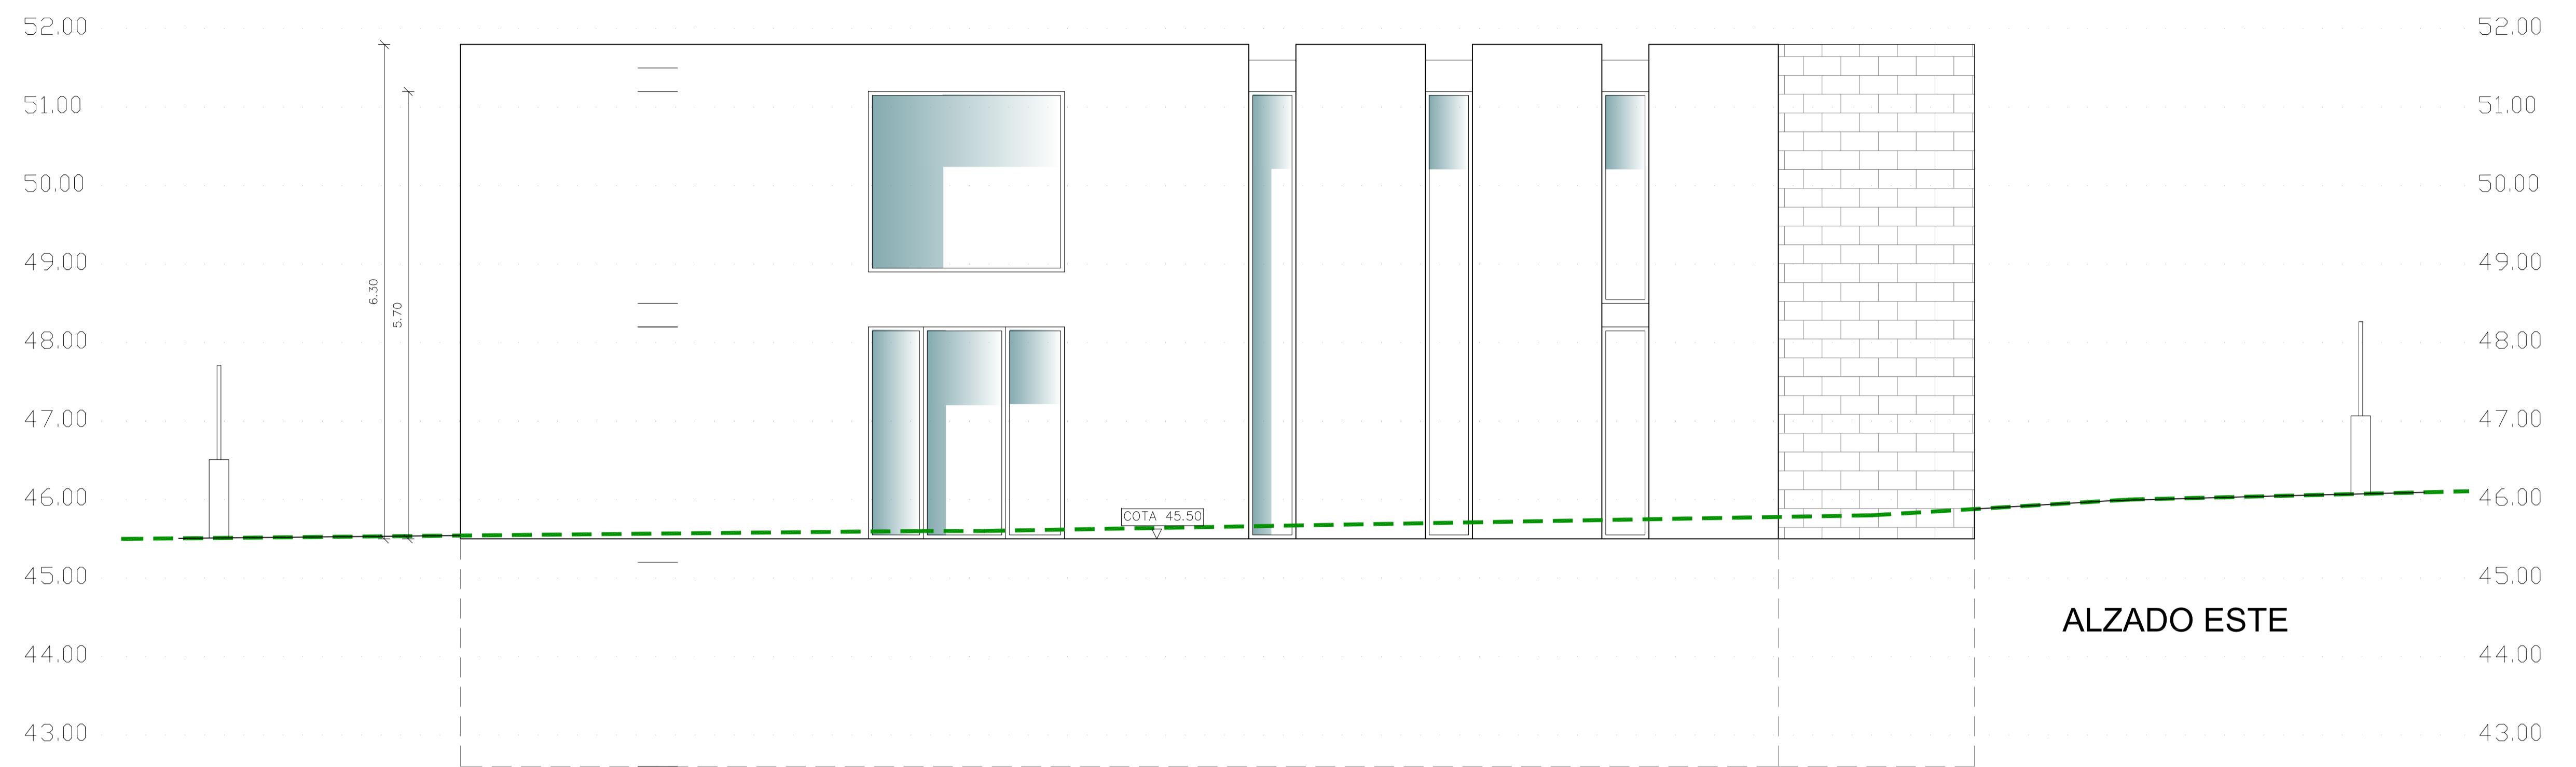

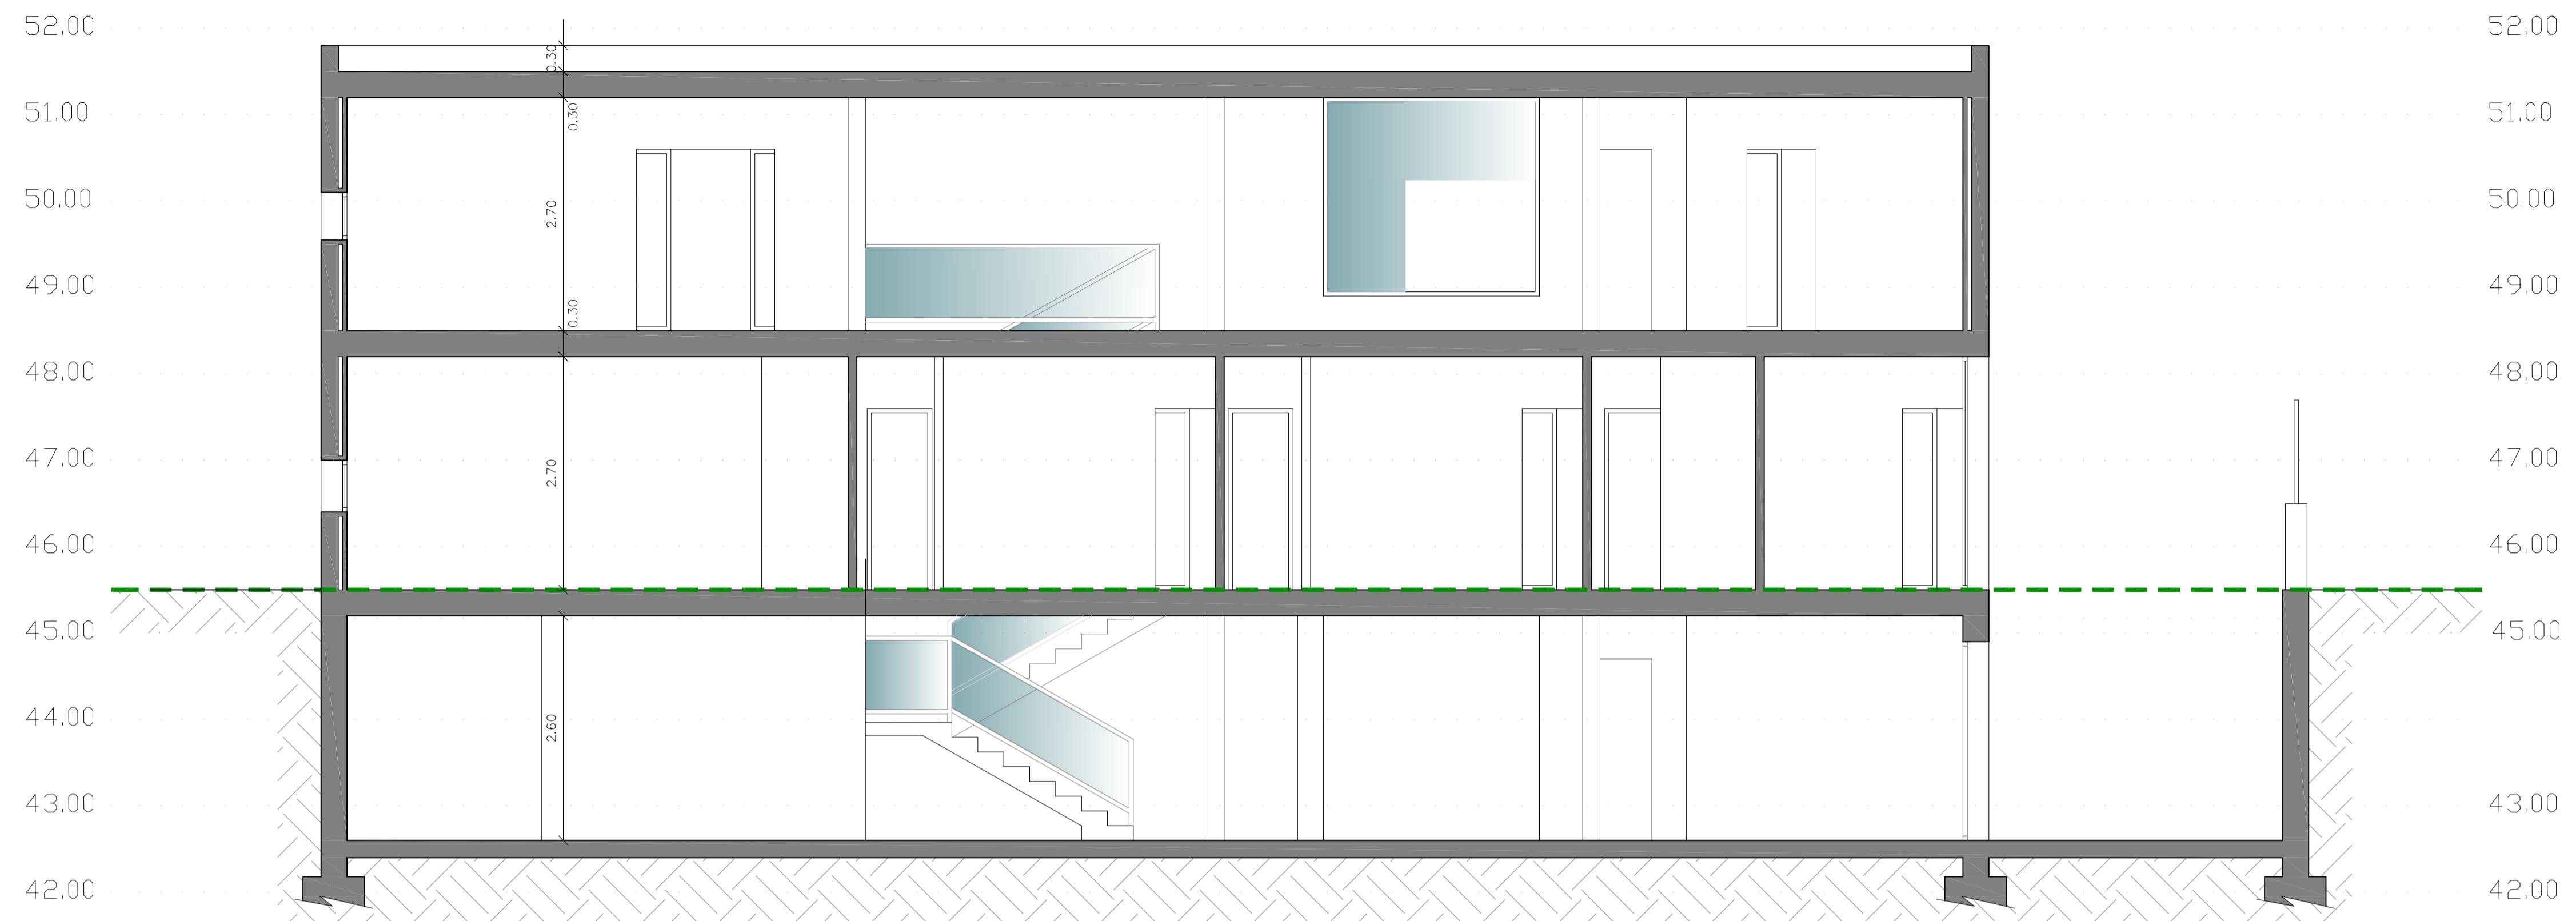


SECCION AA

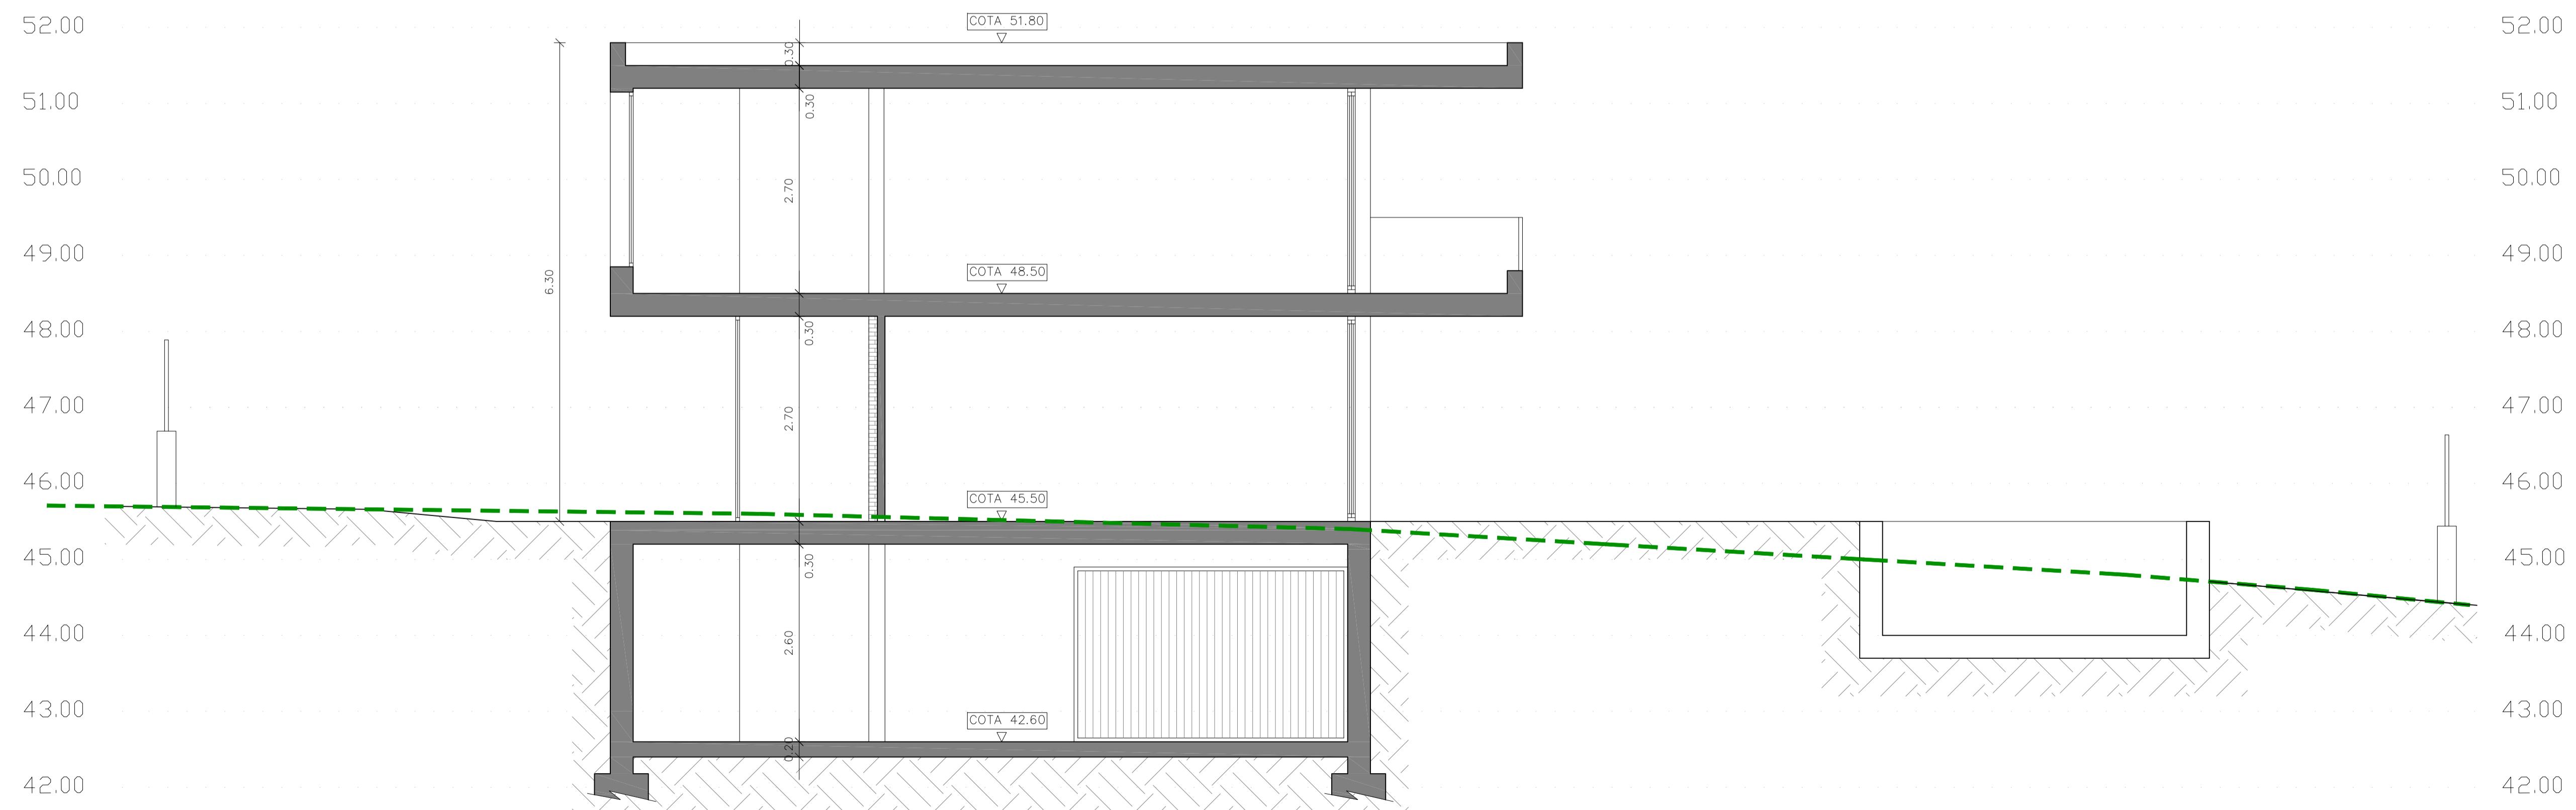

SECCION BB



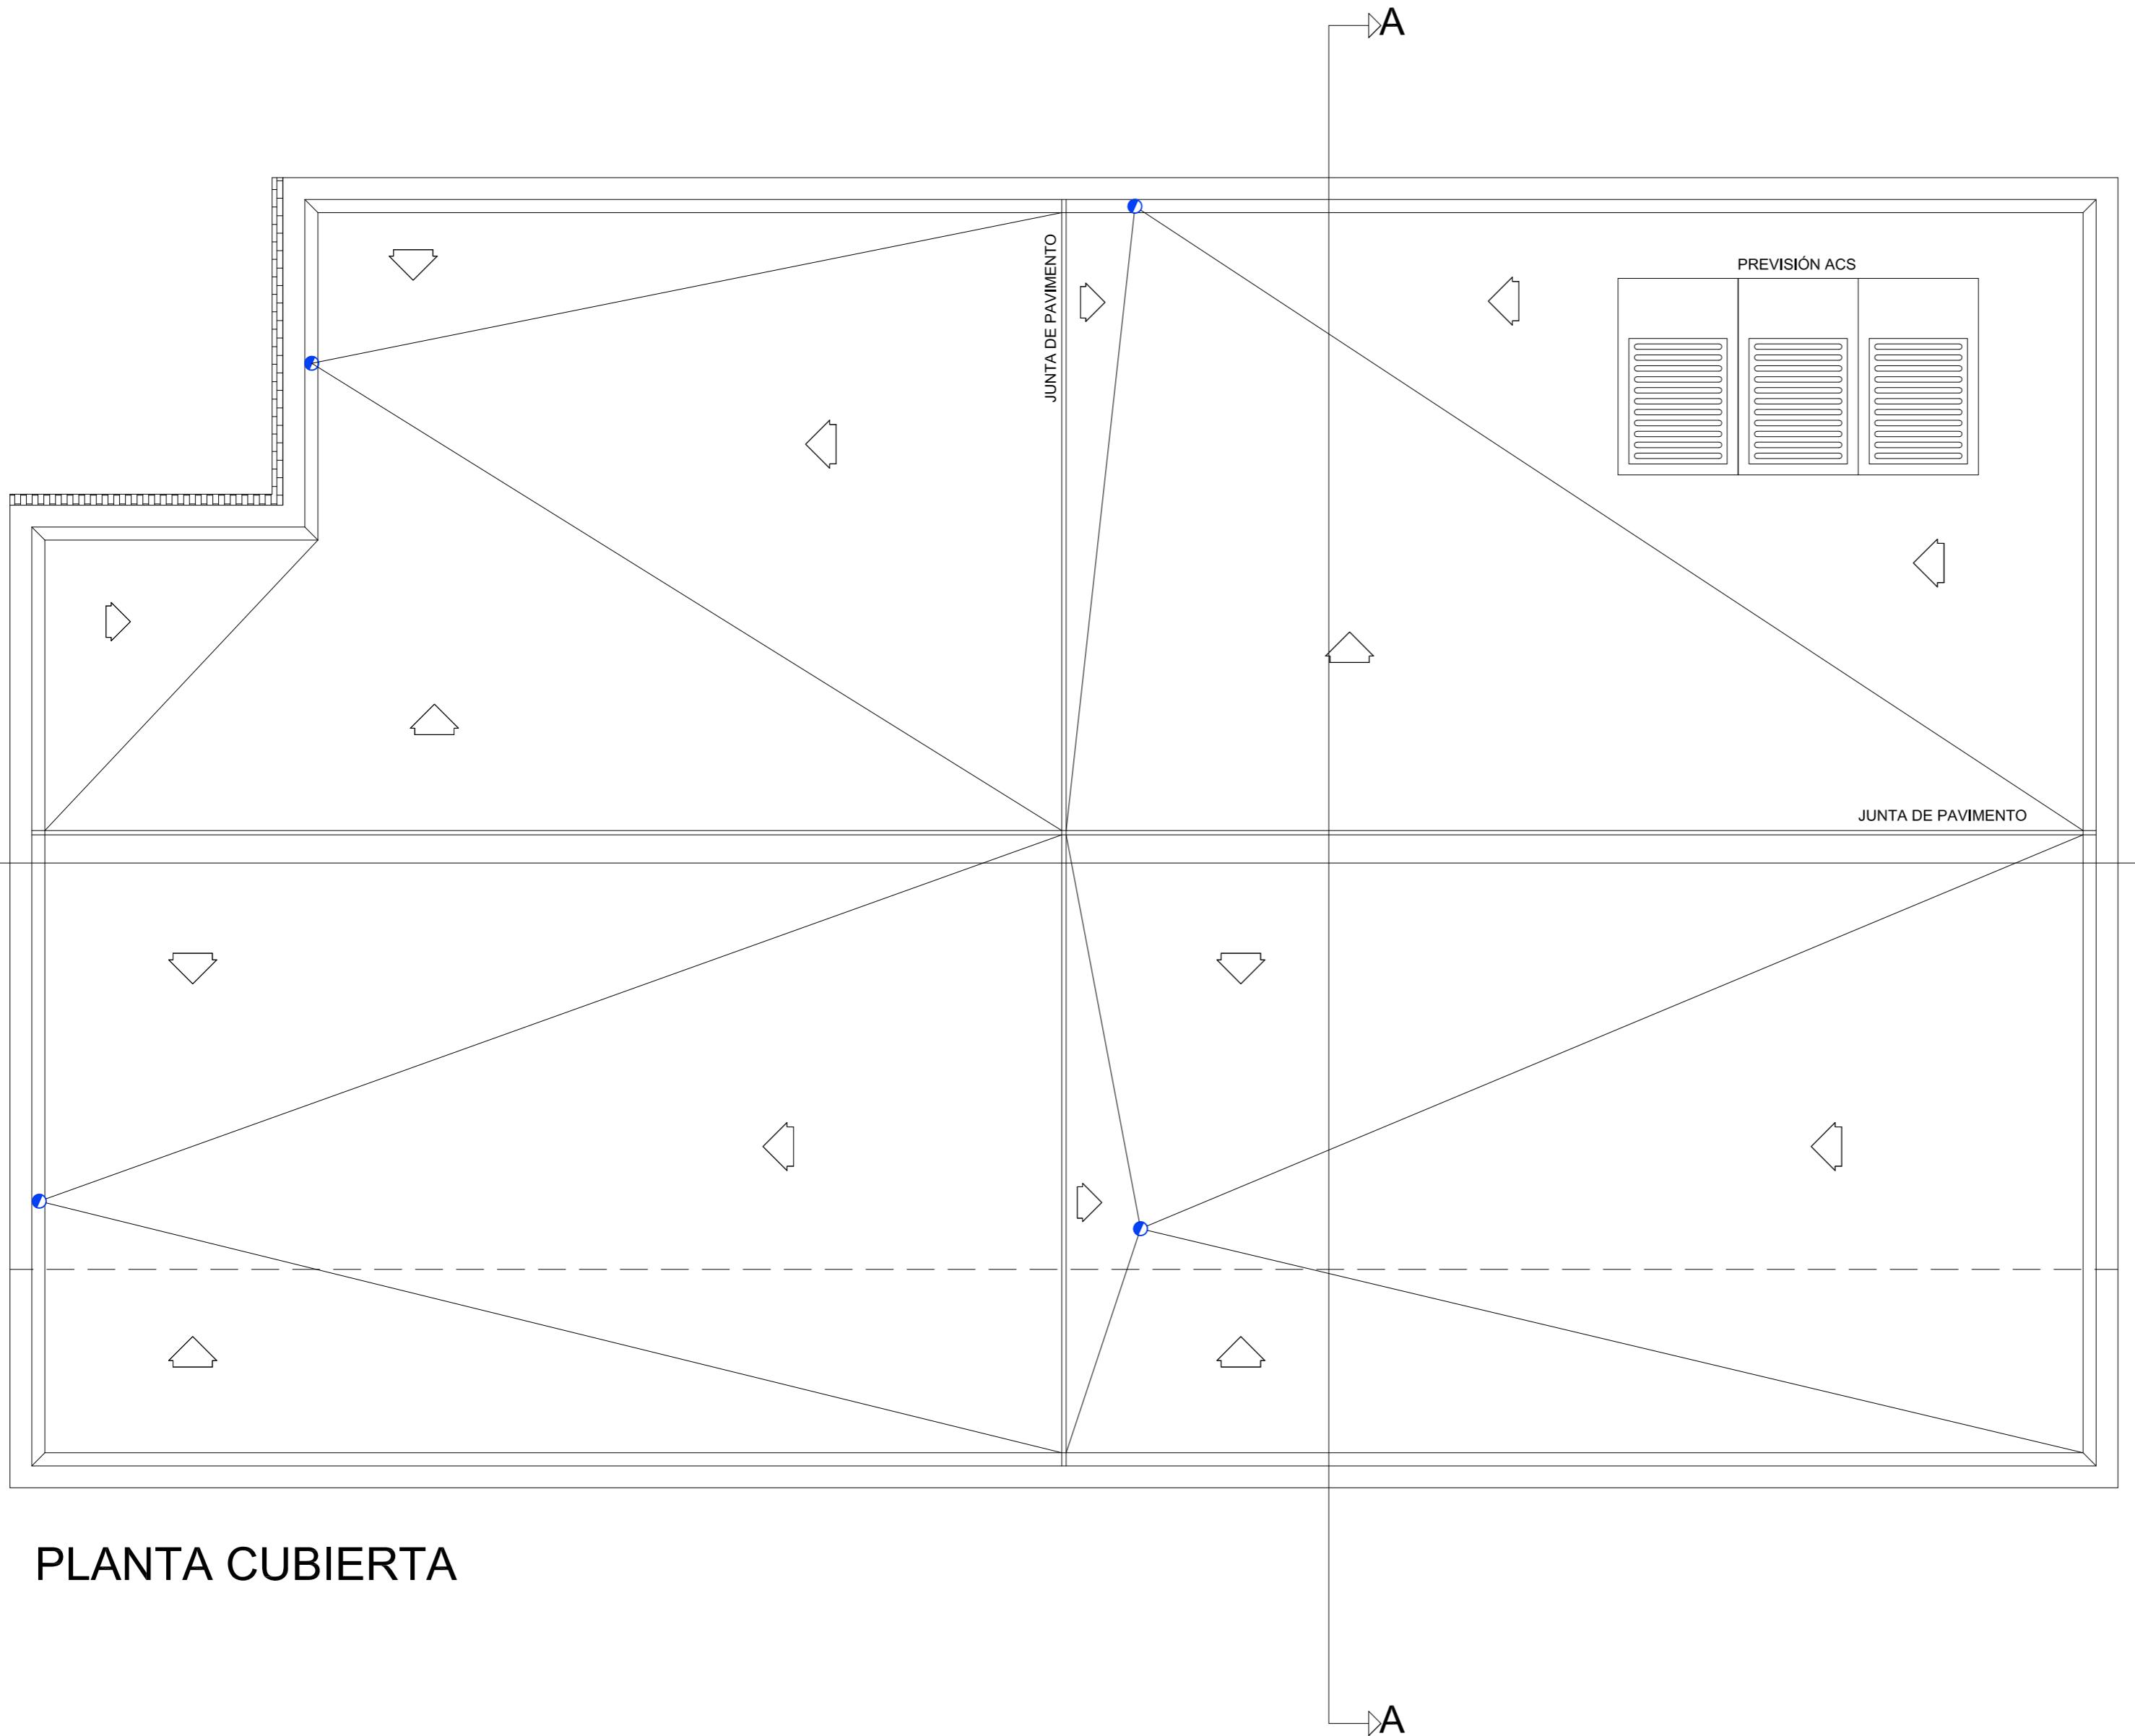


PLANTA CUBIERTA

CUADRO DE SUPERFICIES ÚTILES VIVIENDA					
SUP. PLANTA SÓTANO	SUP. ÚTIL	SUP. VENT.	SUP. ILM.	DIAMET.	ALTURA
GARAJE - SALA TÉCNICA	154.27m ²	9.06m ²	1.56m ²	>6.10m	2.60m
CISTERNA	9.90m ²	--	--	>3.05m	2.60m
TOTAL SUP. ÚTIL SÓTANO					164.17m ²
SUP. PLANTA BAJA	SUP. ÚTIL	SUP. VENT.	SUP. ILM.	DIAMET.	ALTURA
DORMITORIO 1	27.76m ²	11.33m ²	22.68m ²	>1.00m	2.70m
BAÑO 1	9.87m ²	3.78m ²	3.78m ²	>2.10m	2.70m
VESTIDOR 1	8.25m ²	1.62m ²	1.62m ²	>1.70m	2.70m
DORMITORIO 2	19.06m ²	5.33m ²	10.66m ²	>0.90m	2.70m
BAÑO 2	5.67m ²	FORZ	--	>1.80m	2.70m
DORMITORIO 3	19.08m ²	5.60m ²	11.20m ²	>0.90m	2.70m
BAÑO 3	5.67m ²	FORZ	--	>1.80m	2.70m
DORMITORIO 4	15.11m ²	4.45m ²	8.91m ²	>1.30m	2.70m
BAÑO 4	4.14m ²	2.97m ²	2.97m ²	>1.80m	2.70m
DORMITORIO 5 - BAÑO 5	14.78m ²	2.63m ²	5.26m ²	>3.20m	2.70m
PORCHE	4.12m ²	--	--	>2.50m	2.70m
TOTAL SUP. ÚTIL PL. BAJA					136.77m ²
10 Plazas					
SUP. PLANTA PISO	SUP. ÚTIL	SUP. VENT.	SUP. ILM.	DIAMET.	ALTURA
ASEO 1	4.16m ²	FORZ	0.00m ²	>1.30m	2.70m
ESTAR-COMEDOR-COCINA	143.51m ²	31.58m ²	86.49m ²	>6.40m	2.70m
DESPENSA-LAVADERO	9.57m ²	1.62m ²	1.62m ²	>3.30m	2.70m
TOTAL SUP. ÚTIL PL. PISO					157.24m ²
0 Plazas					

CUADRO DE SUPERFICIES CONSTRUIDAS VIVIENDA	
SUP. PLANTA BAJA	
SUP. CONSTRUIDA CERRADA PL. BAJA	185.50m ²
SUP. CONSTRUIDA PORCHES 50%	19.30m ²
SUP. PLANTA PISO	
SUP. TOTAL CONSTRUIDA PL. PISO	185.50m ²
SUP. CONSTRUIDA PORCHES 50%	19.30m ²
SUP. TOTAL PL. BAJA + PL. PISO	409.60m ²
SUP. TOTAL PL. BAJA SOTANO	172.87m ²
SUP. CONSTRUIDA CISTERNA	12.65m ²
SUP. CONSTRUIDA PISCINA	60.00m ²

PROYECTO BÁSICO DE VIVIENDA UNIFAMILIAR AISLADA CON PISCINA, EN CALLE MILANO Nº 24, CAN PEP SIMO T.M. SANTA EULALIA DEL RÍO	AMV ARCHITECTURE
PROMOTORA: ALICIA MEDINA VARGAS	ARQUITECTA
WWW.AMVARCHITECTURE.COM	ALICIA MEDINA VARGAS
PLANO: CUBIERTA	HOJA N° 03
1/50	EXP. 1920 JULIO 2019

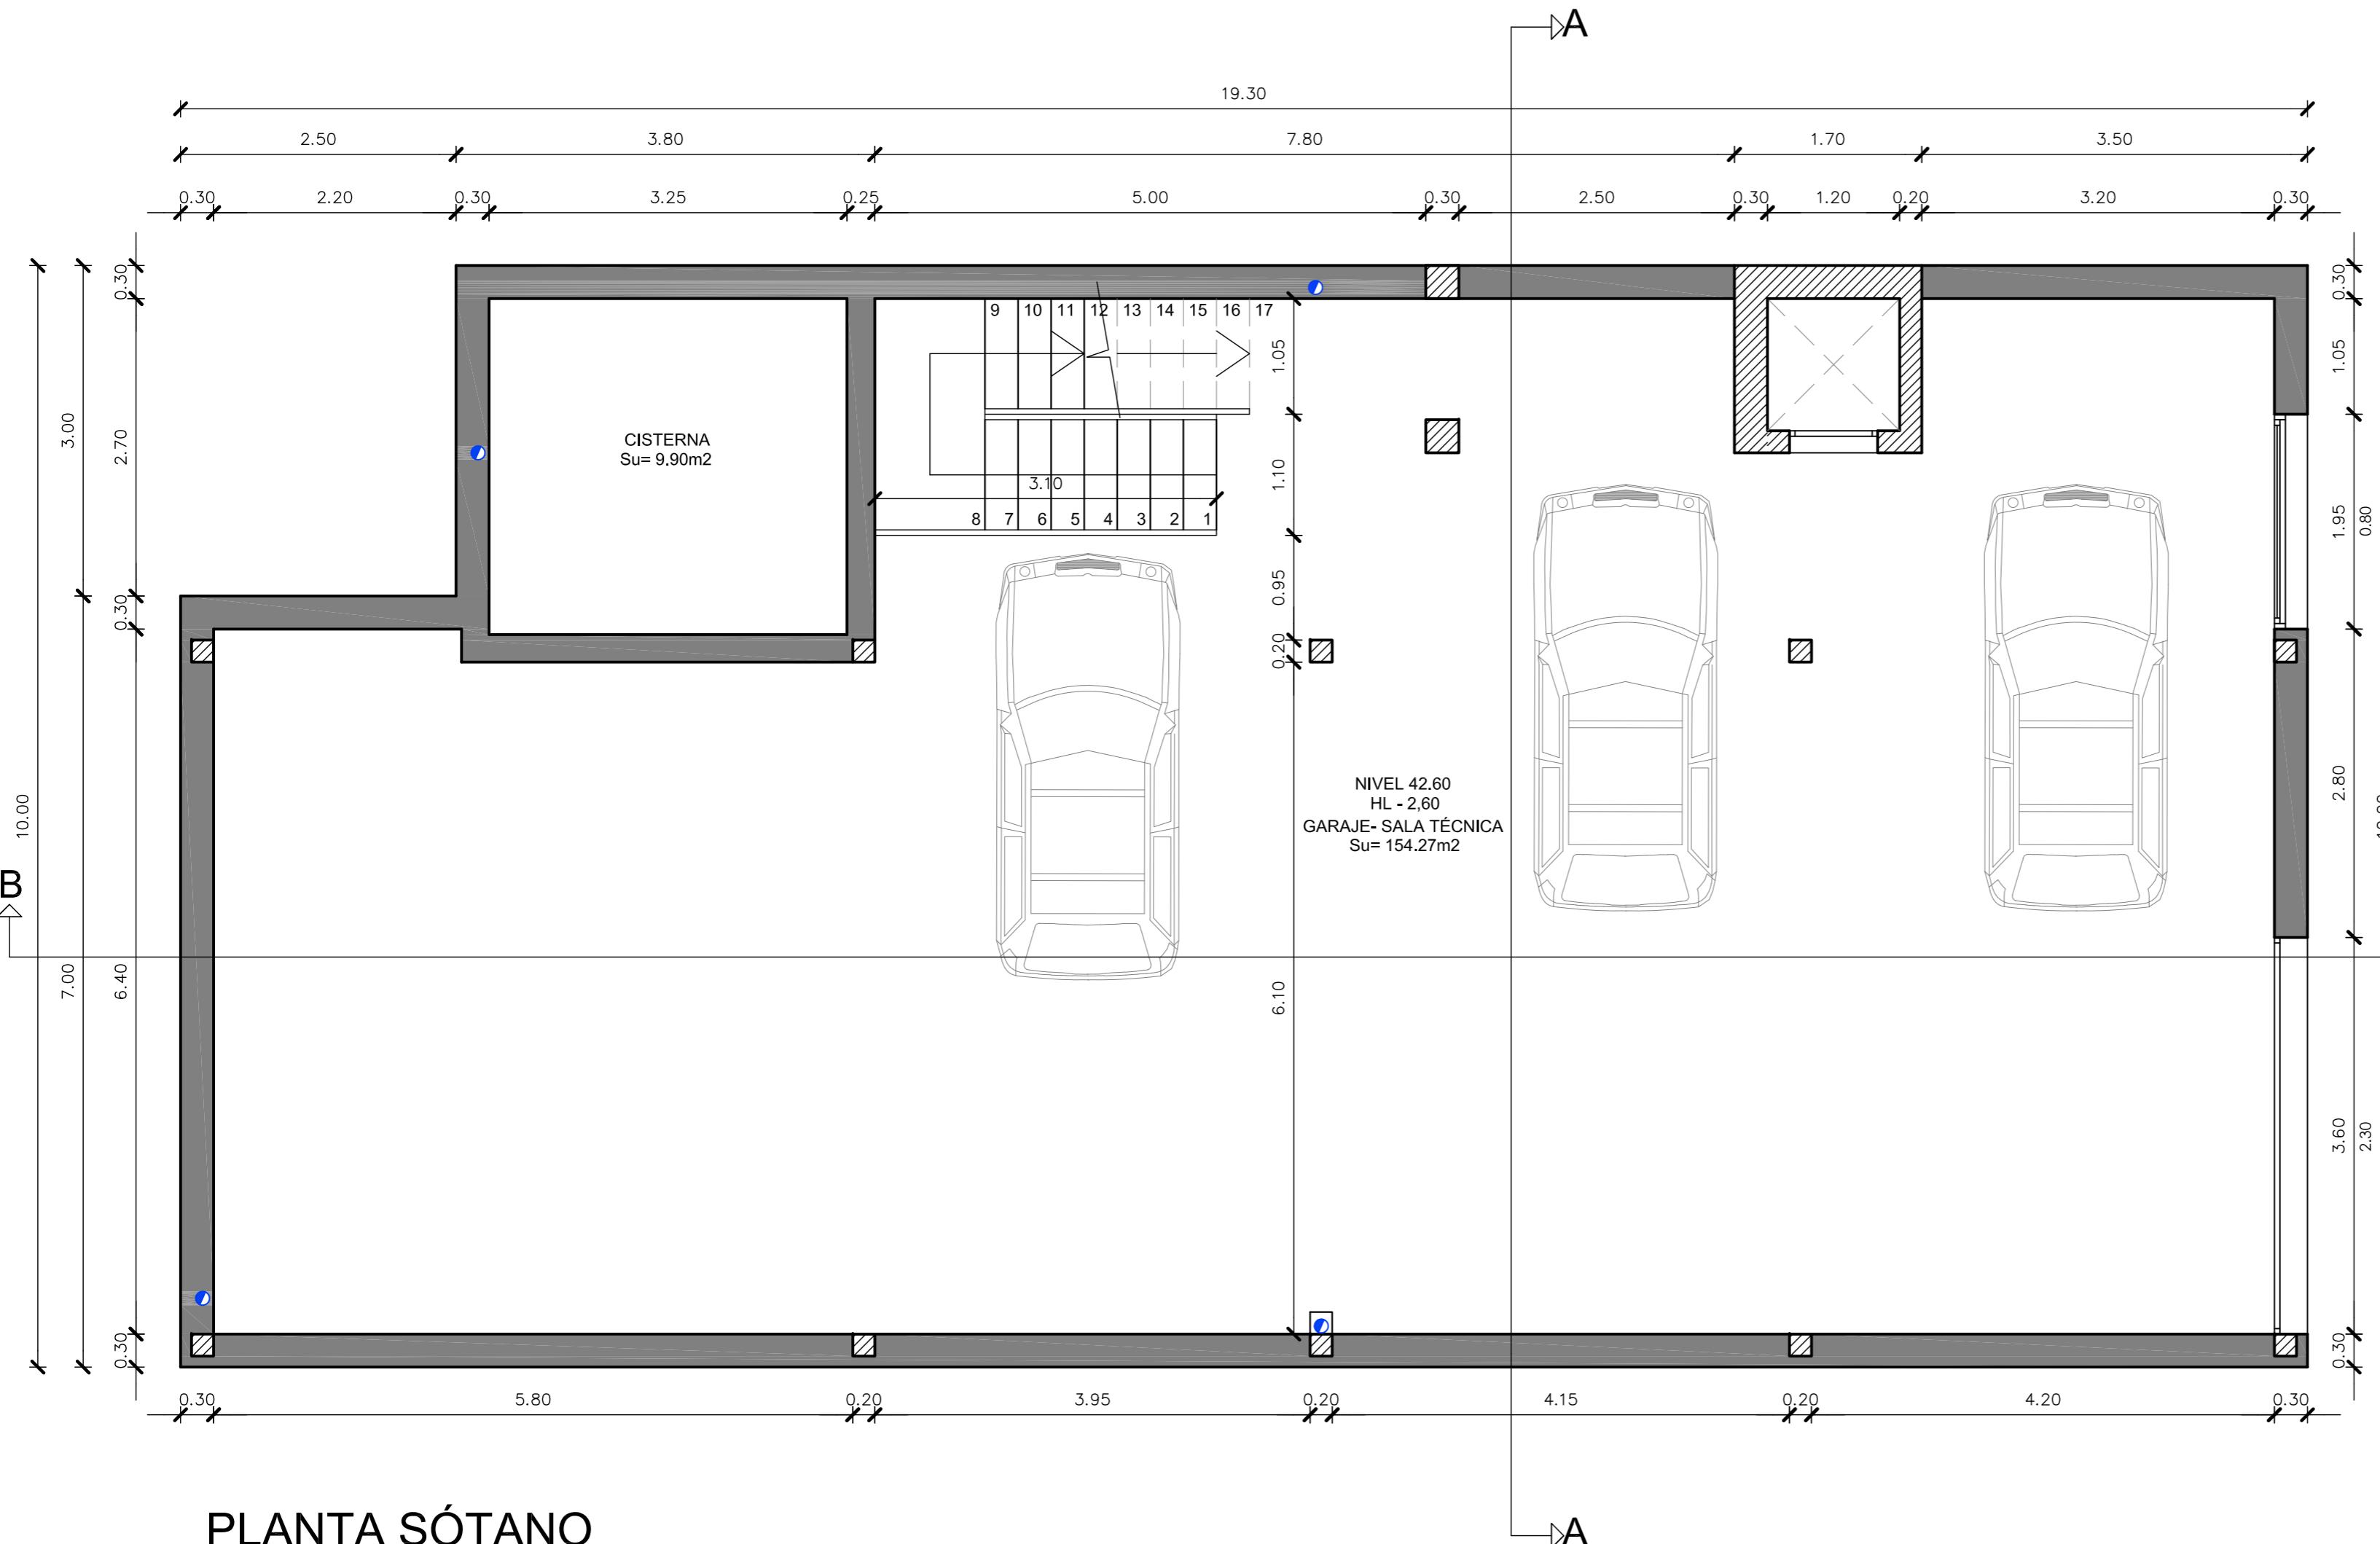

PLANTA SÓTANO

CUADRO DE SUPERFICIES ÚTILES VIVIENDA					
SUP. PLANTA SÓTANO	SUP. ÚTIL	SUP. VENT.	SUP. ILM.	DIAMET.	ALTURA
GARAJE - SALA TÉCNICA	154.27m2	9.06m2	1.56m2	>6.10m	2.60m
CISTERNA	9.90m2	---	---	>3.05m	2.60m
TOTAL SUP. ÚTIL SÓTANO	164.17m2				
SUP. PLANTA BAJA	SUP. ÚTIL	SUP. VENT.	SUP. ILM.	DIAMET.	ALTURA
DORMITORIO 1	27.76m2	11.33m2	22.68m2	>1.00m	2.70m
BAÑO 1	9.87m2	3.78m2	3.78m2	>2.10m	2.70m
VESTIDOR 1	8.25m2	1.62m2	1.62m2	>1.70m	2.70m
DORMITORIO 2	19.06m2	5.33m2	10.66m2	>0.90m	2.70m
BAÑO 2	5.67m2	FORZ	---	>1.80m	2.70m
DORMITORIO 3	19.08m2	5.60m2	11.20m2	>0.90m	2.70m
BAÑO 3	5.67m2	FORZ	---	>1.80m	2.70m
DORMITORIO 4	15.11m2	4.45m2	8.91m2	>1.30m	2.70m
BAÑO 4	4.14m2	2.97m2	2.97m2	>1.80m	2.70m
DORMITORIO 5 - BAÑO 5	14.78m2	2.63m2	5.26m2	>3.20m	2.70m
PORCHE	4.12m2	---	---	>2.50m	2.70m
TOTAL SUP. ÚTIL PL. BAJA	136.77m2				
10 Plazas					
SUP. PLANTA PISO	SUP. ÚTIL	SUP. VENT.	SUP. ILM.	DIAMET.	ALTURA
ASEO 1	4.16m2	FORZ	0.00m2	>1.30m	2.70m
ESTAR-COMEDOR-COCINA	143.51m2	31.58m2	86.49m2	>6.40m	2.70m
DESPENSA-LAVADERO	9.57m2	1.62m2	1.62m2	>3.30m	2.70m
TOTAL SUP. ÚTIL PL. PISO	157.24m2				
0 Plazas					

CUADRO DE SUPERFICIES CONSTRUIDAS VIVIENDA	
SUP. PLANTA BAJA	
SUP. CONSTRUIDA CERRADA PL. BAJA	185.50m2
SUP. CONSTRUIDA PORCHES 50%	19.30m2
SUP. PLANTA PISO	
SUP. TOTAL CONSTRUIDA PL. PISO	185.50m2
SUP. CONSTRUIDA PORCHES 50%	19.30m2
SUP. TOTAL PL. BAJA + PL. PISO	409.60m2
SUP. TOTAL PL. BAJA SOTANO	172.87m2
SUP. CONSTRUIDA CISTERNA	12.65m2
SUP. CONSTRUIDA PISCINA	60.00m2

**PROYECTO BÁSICO DE VIVIENDA UNIFAMILIAR AISLADA
CON PISCINA, EN CALLE MILANO N° 24, CAN PEP SIMÓ
T.M. SANTA EULALIA DEL RÍO**

PROMOTORA: ALICIA MEDINA VARGAS

WWW.AMVARCHITECTURE.COM


**PLANO:
PLANTA SOTANO**

AMV | ARCHITECTURE

ARQUITECTA

ALICIA MEDINA VARGAS

HOJA N°	EXP.	1920
04	JULIO 2019	

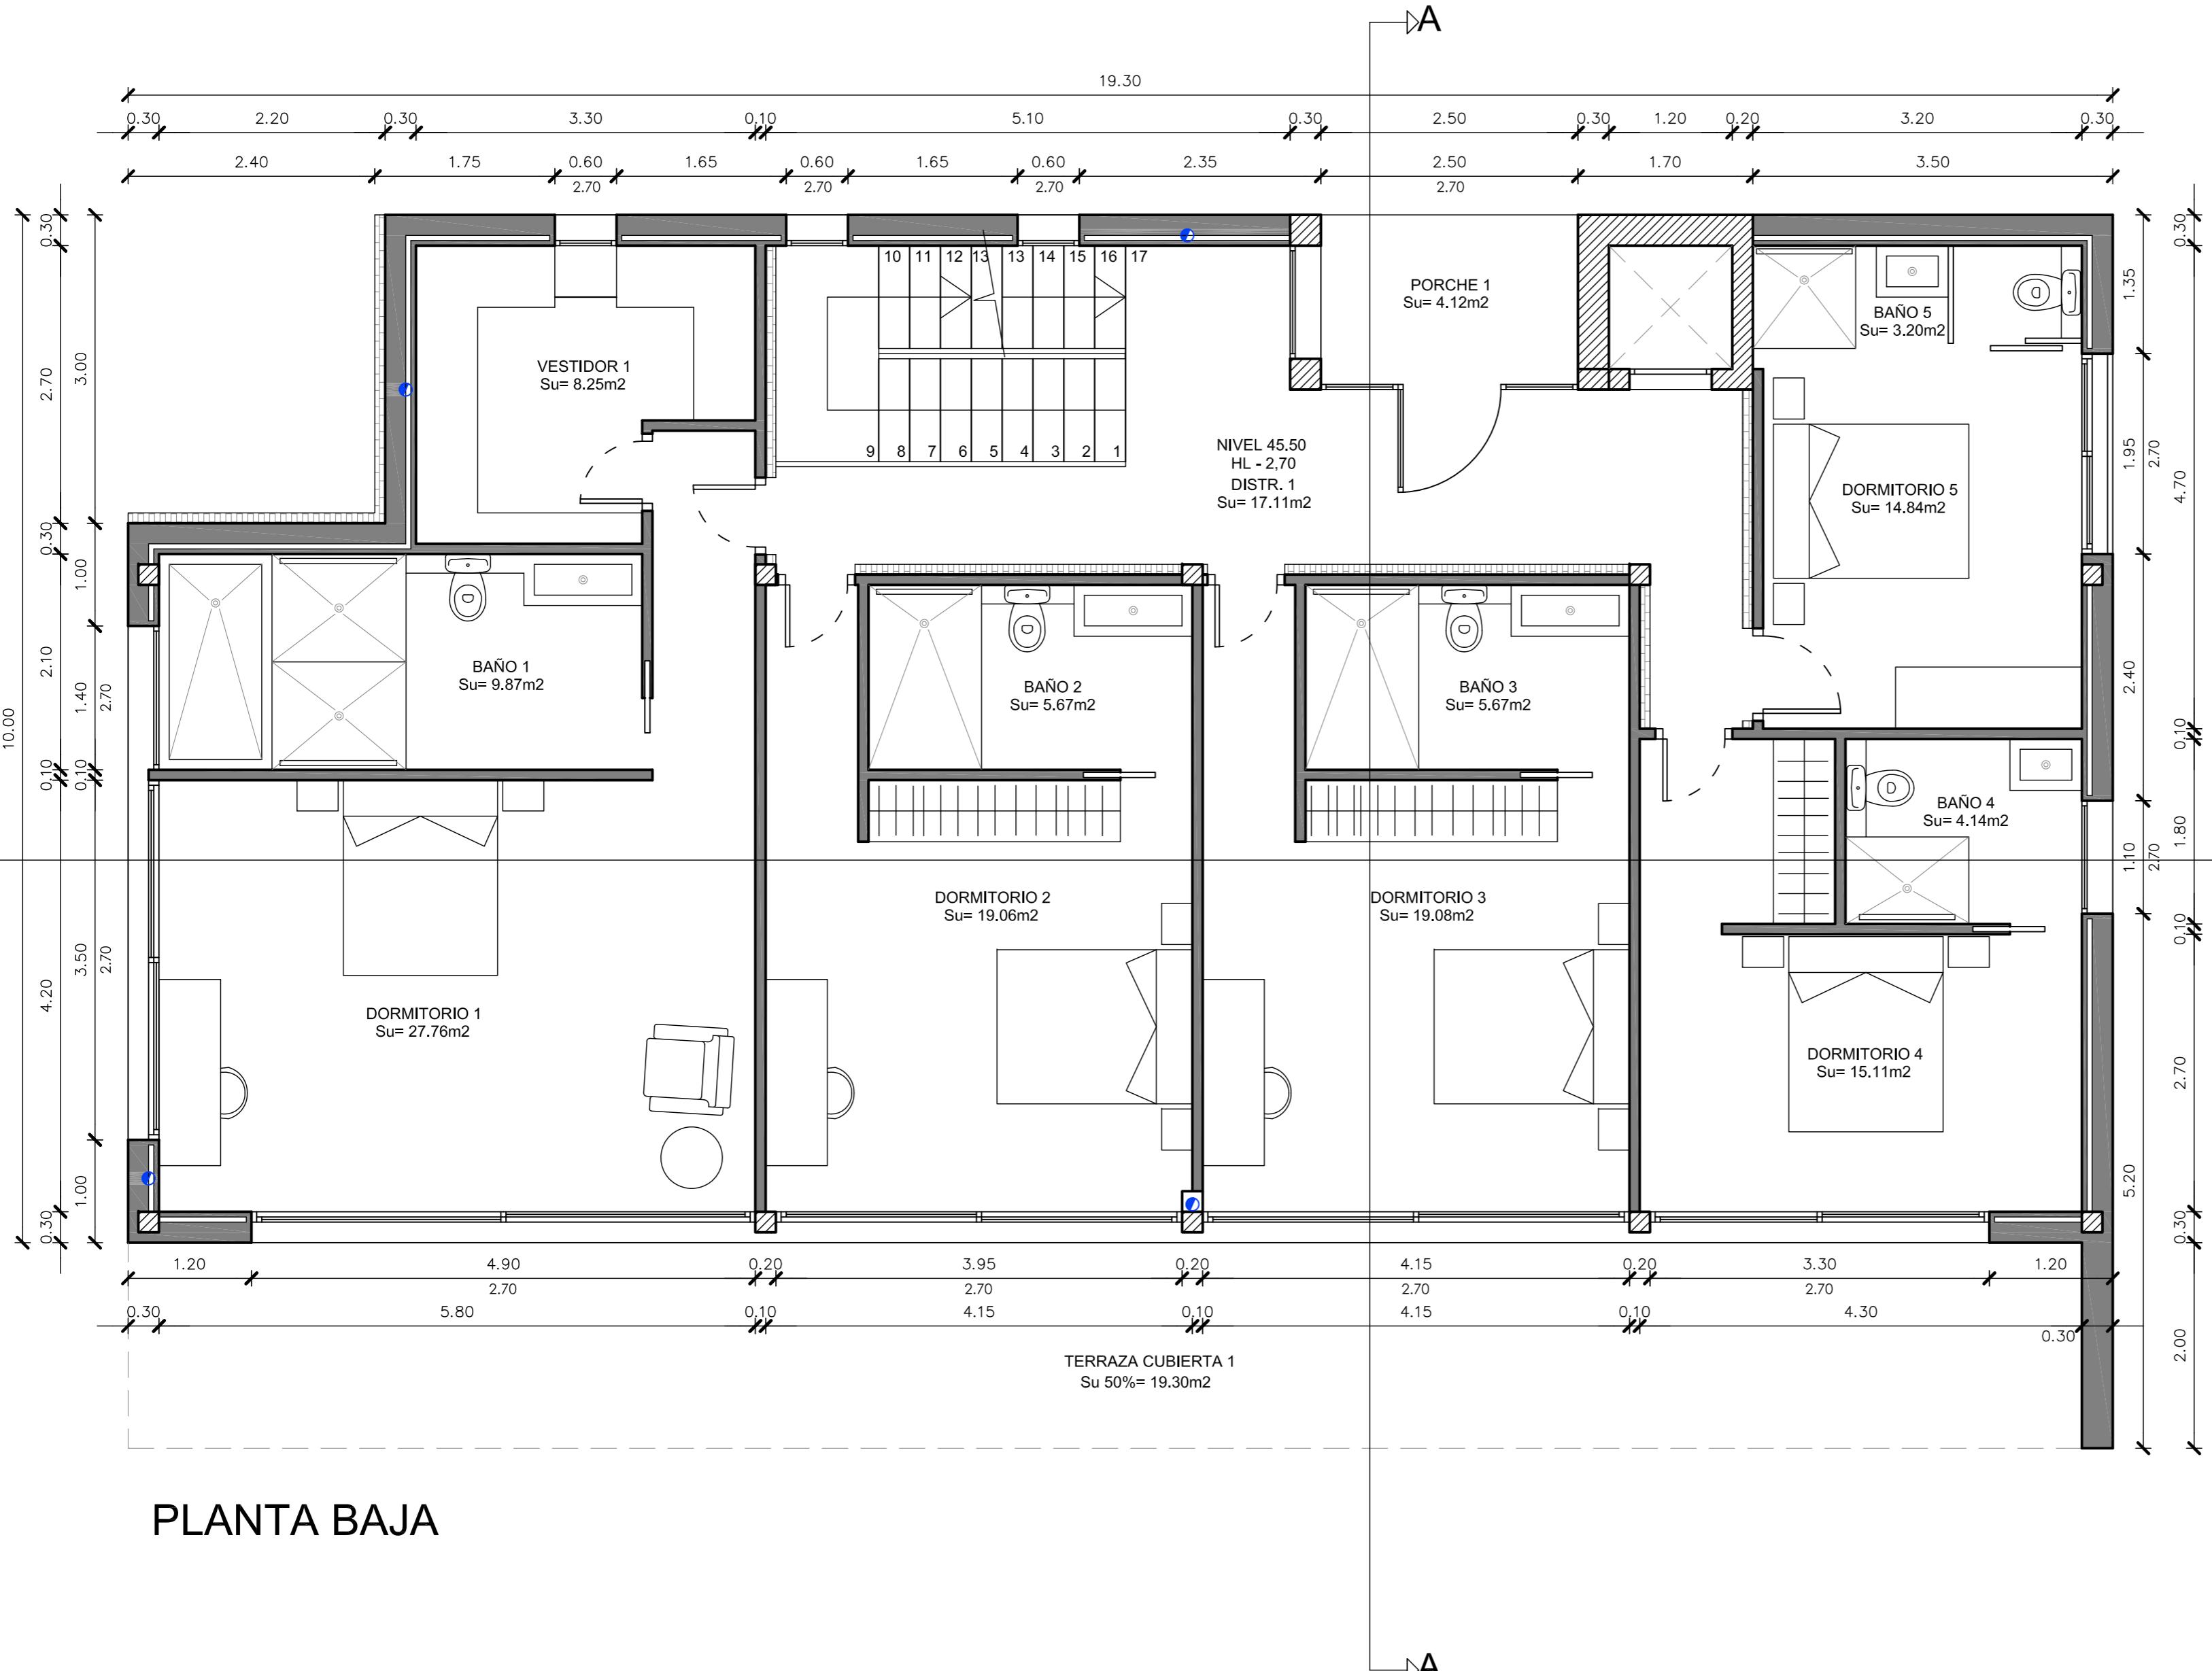

PLANTA BAJA

CUADRO DE SUPERFICIES ÚTILES VIVIENDA					
SUP. PLANTA SÓTANO	SUP. ÚTIL	SUP. VENT.	SUP. ILM.	DIAMET.	ALTURA
GARAJE - SALA TÉCNICA	154.27m2	9.06m2	1.56m2	>6.10m	2.60m
CISTERNA	9.90m2	--	--	>3.05m	2.60m
TOTAL SUP. ÚTIL SÓTANO 164.17m2					
SUP. PLANTA BAJA	SUP. ÚTIL	SUP. VENT.	SUP. ILM.	DIAMET.	ALTURA
DORMITORIO 1	27.76m2	11.33m2	22.68m2	>1.00m	2.70m
BAÑO 1	9.87m2	3.78m2	3.78m2	>2.10m	2.70m
VESTIDOR 1	8.25m2	1.62m2	1.62m2	>1.70m	2.70m
DORMITORIO 2	19.06m2	5.33m2	10.66m2	>0.90m	2.70m
BAÑO 2	5.67m2	FORZ	--	>1.80m	2.70m
DORMITORIO 3	19.08m2	5.60m2	11.20m2	>0.90m	2.70m
BAÑO 3	5.67m2	FORZ	--	>1.80m	2.70m
DORMITORIO 4	15.11m2	4.45m2	8.91m2	>1.30m	2.70m
BAÑO 4	4.14m2	2.97m2	2.97m2	>1.80m	2.70m
DORMITORIO 5 - BAÑO 5	14.78m2	2.63m2	5.26m2	>3.20m	2.70m
PORCHE	4.12m2	--	--	>2.50m	2.70m
TOTAL SUP. ÚTIL PL. BAJA 136.77m2					10 Plazas
SUP. PLANTA PISO	SUP. ÚTIL	SUP. VENT.	SUP. ILM.	DIAMET.	ALTURA
ASEO 1	4.16m2	FORZ	0.00m2	>1.30m	2.70m
ESTAR-COMEDOR-COCINA	143.51m2	31.58m2	86.49m2	>6.40m	2.70m
DESPENSA-LAVADERO	9.57m2	1.62m2	1.62m2	>3.30m	2.70m
TOTAL SUP. ÚTIL PL. PISO 157.24m2					0 Plazas

CUADRO DE SUPERFICIES CONSTRUIDAS VIVIENDA	
SUP. PLANTA BAJA	
SUP. CONSTRUIDA CERRADA PL. BAJA	185.50m ²
SUP. CONSTRUIDA PORCHES 50%	19.30m ²
SUP. PLANTA PISO	
SUP. TOTAL CONSTRUIDA PL. PISO	185.50m ²
SUP. CONSTRUIDA PORCHES 50%	19.30m ²
SUP. TOTAL PL. BAJA + PL. PISO	409.60m ²
SUP. PL. SOTANO	172.87m ²
SUP. CONSTRUIDA CISTERNA	12.65m ²
SUP. CONSTRUIDA PISCINA	60.00m ²

**PROYECTO BÁSICO DE VIVIENDA UNIFAMILIAR AISLADA
CON PISCINA, EN CALLE MILANO N° 24, CAN PEP SIMÓ
T.M. SANTA EULALIA DEL RÍO**

PROMOTORA: ALICIA MEDINA VARGAS

WWW.AMVARCHITECTURE.COM


PLANO:

APPENDIX | ARCHITECTURE

ABQUITECTA

ALICIA MEDINA VARGAS



HOJA N° EXP. 1920

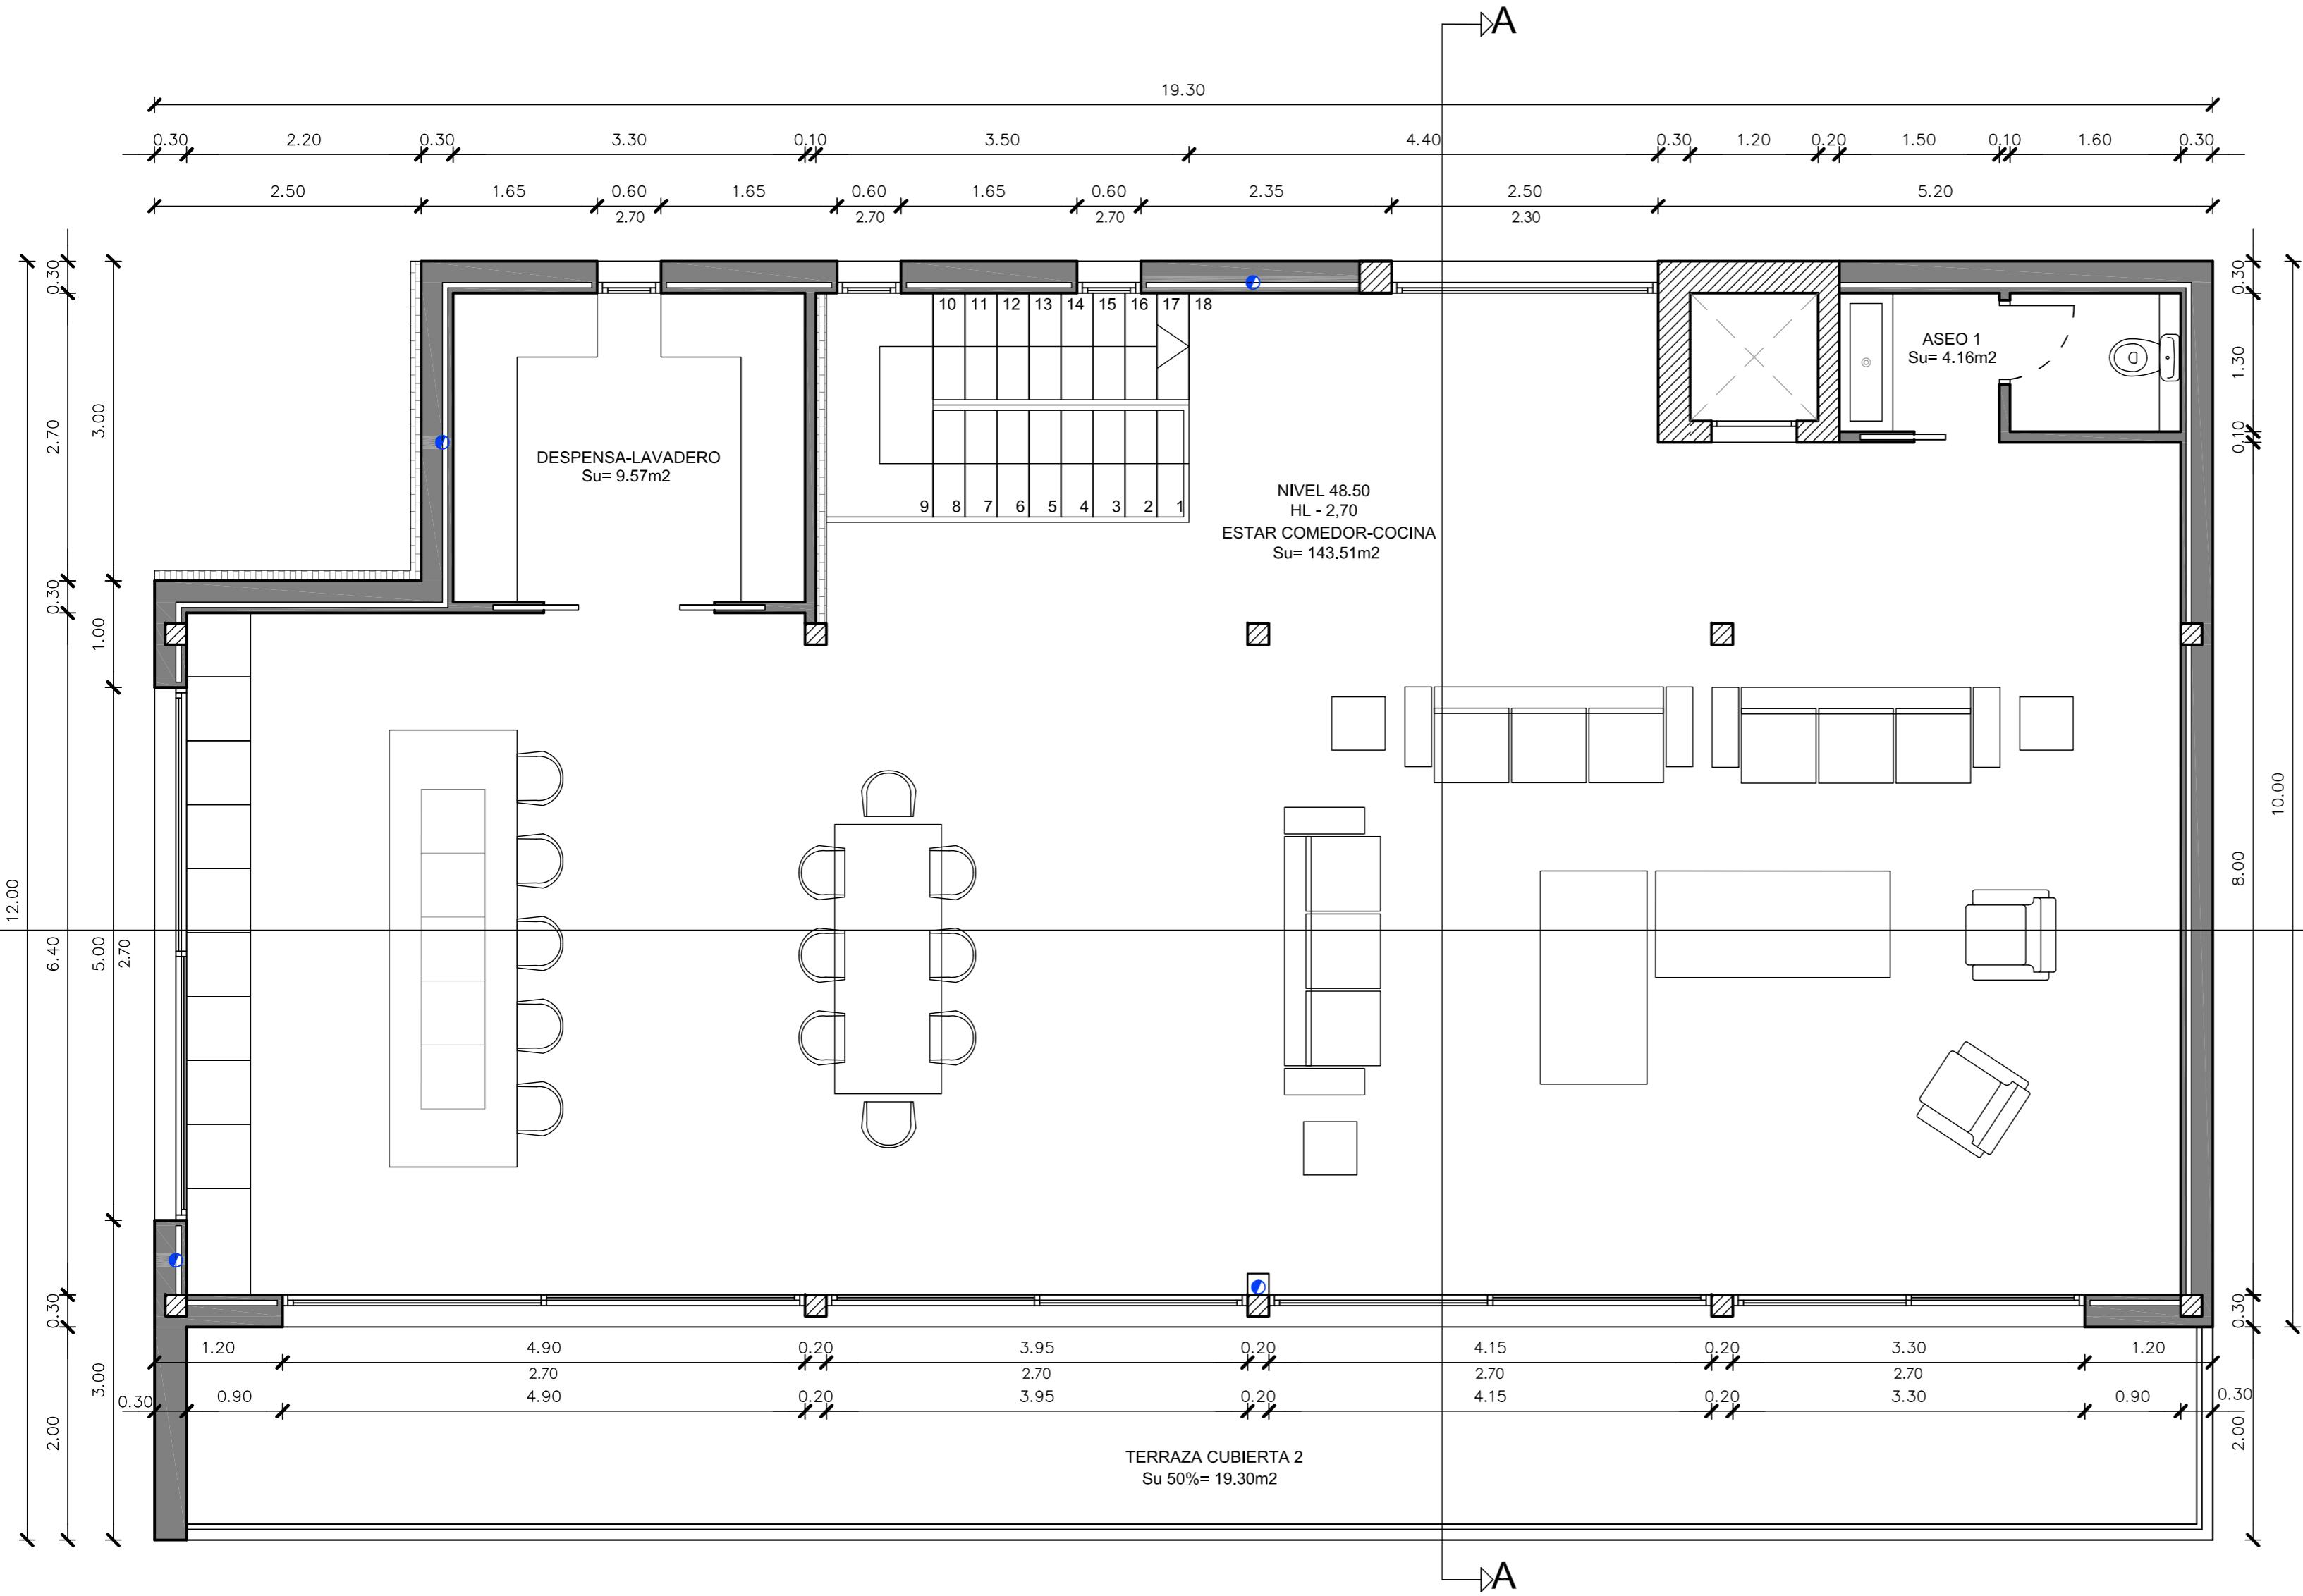



CUADRO DE SUPERFICIES ÚTILES VIVIENDA					
SUP. PLANTA SÓTANO	SUP. ÚTIL	SUP. VENT.	SUP. ILM.	DIAMET.	ALTURA
GARAJE - SALA TÉCNICA	154.27m ²	9.06m ²	1.56m ²	>6.10m	2.60m
CISTERNA	9.90m ²	--	--	>3.05m	2.60m
TOTAL SUP. ÚTIL SÓTANO					164.17m ²
SUP. PLANTA BAJA	SUP. ÚTIL	SUP. VENT.	SUP. ILM.	DIAMET.	ALTURA
DORMITORIO 1	27.76m ²	11.33m ²	22.68m ²	>1.00m	2.70m
BAÑO 1	9.87m ²	3.78m ²	3.78m ²	>2.10m	2.70m
VESTIDOR 1	8.25m ²	1.62m ²	1.62m ²	>1.70m	2.70m
DORMITORIO 2	19.06m ²	5.33m ²	10.66m ²	>0.90m	2.70m
BAÑO 2	5.67m ²	FORZ	--	>1.80m	2.70m
DORMITORIO 3	19.08m ²	5.60m ²	11.20m ²	>0.90m	2.70m
BAÑO 3	5.67m ²	FORZ	--	>1.80m	2.70m
DORMITORIO 4	15.11m ²	4.45m ²	8.91m ²	>1.30m	2.70m
BAÑO 4	4.14m ²	2.97m ²	2.97m ²	>1.80m	2.70m
DORMITORIO 5 - BAÑO 5	14.78m ²	2.63m ²	5.26m ²	>3.20m	2.70m
PORCHE	4.12m ²	--	--	>2.50m	2.70m
TOTAL SUP. ÚTIL PL. BAJA					136.77m ²
10 Plazas					
SUP. PLANTA PISO	SUP. ÚTIL	SUP. VENT.	SUP. ILM.	DIAMET.	ALTURA
ASEO 1	4.16m ²	FORZ	0.00m ²	>1.30m	2.70m
ESTAR-COMEDOR-COCINA	143.51m ²	31.58m ²	86.49m ²	>6.40m	2.70m
DESPENSA-LAVADERO	9.57m ²	1.62m ²	1.62m ²	>3.30m	2.70m
TOTAL SUP. ÚTIL PL. PISO					157.24m ²
0 Plazas					

CUADRO DE SUPERFICIES CONSTRUIDAS VIVIENDA	
SUP. PLANTA BAJA	
SUP. CONSTRUIDA CERRADA PL. BAJA	185.50m ²
SUP. CONSTRUIDA PORCHES 50%	19.30m ²
SUP. PLANTA PISO	
SUP. TOTAL CONSTRUIDA PL. PISO	185.50m ²
SUP. CONSTRUIDA PORCHES 50%	19.30m ²
SUP. TOTAL PL. BAJA + PL. PISO	409.60m ²
SUP. TOTAL PL. BAJA SOTANO	172.87m ²
SUP. CONSTRUIDA CISTERNA	12.65m ²
SUP. CONSTRUIDA PISCINA	60.00m ²


PROYECTO BÁSICO DE VIVIENDA UNIFAMILIAR AISLADA CON PISCINA, EN CALLE MILANO Nº 24, CAN PEP SIMO T.M. SANTA EULALIA DEL RÍO	AMV ARCHITECTURE
PROMOTORA: ALICIA MEDINA VARGAS	ARQUITECTA
WWW.AMVAUTHOR.COM	ALICIA MEDINA VARGAS
PLANO: PLANTA PISO	HOJA N° 06 EXP. 1920 JULIO 2019
1/50	

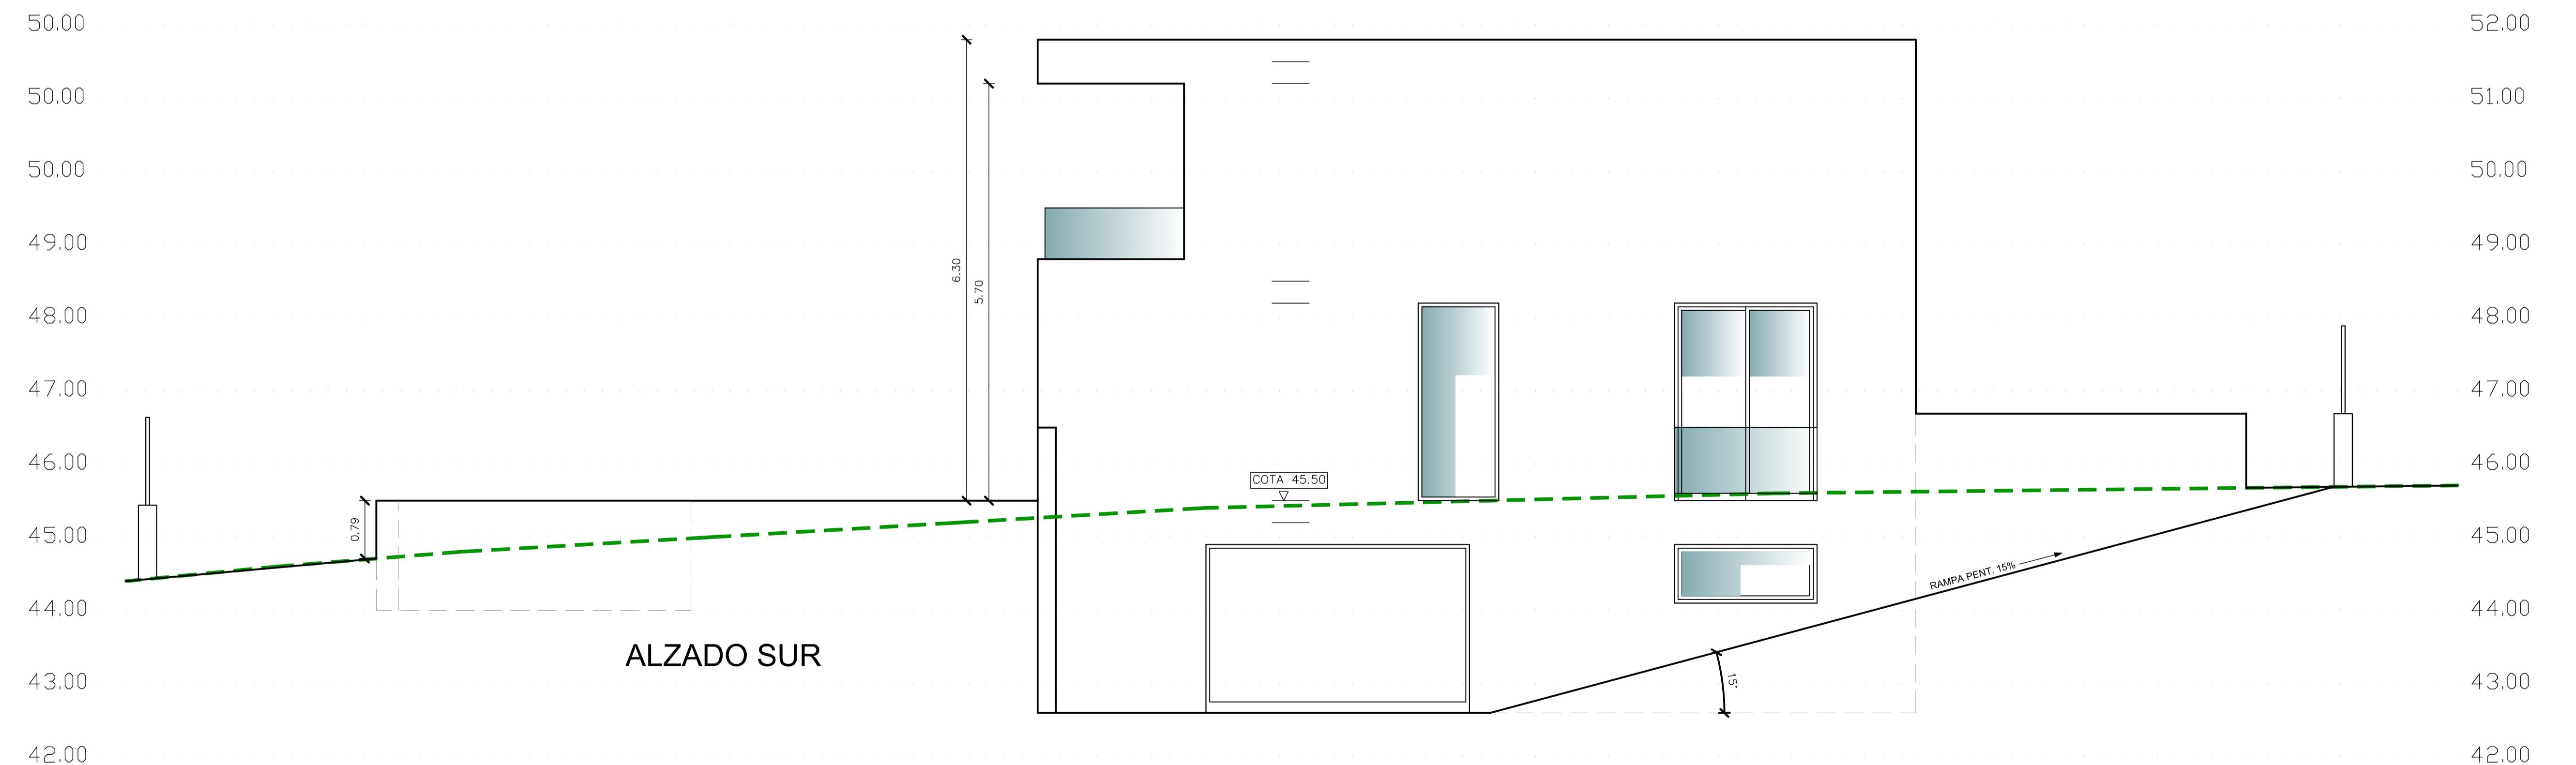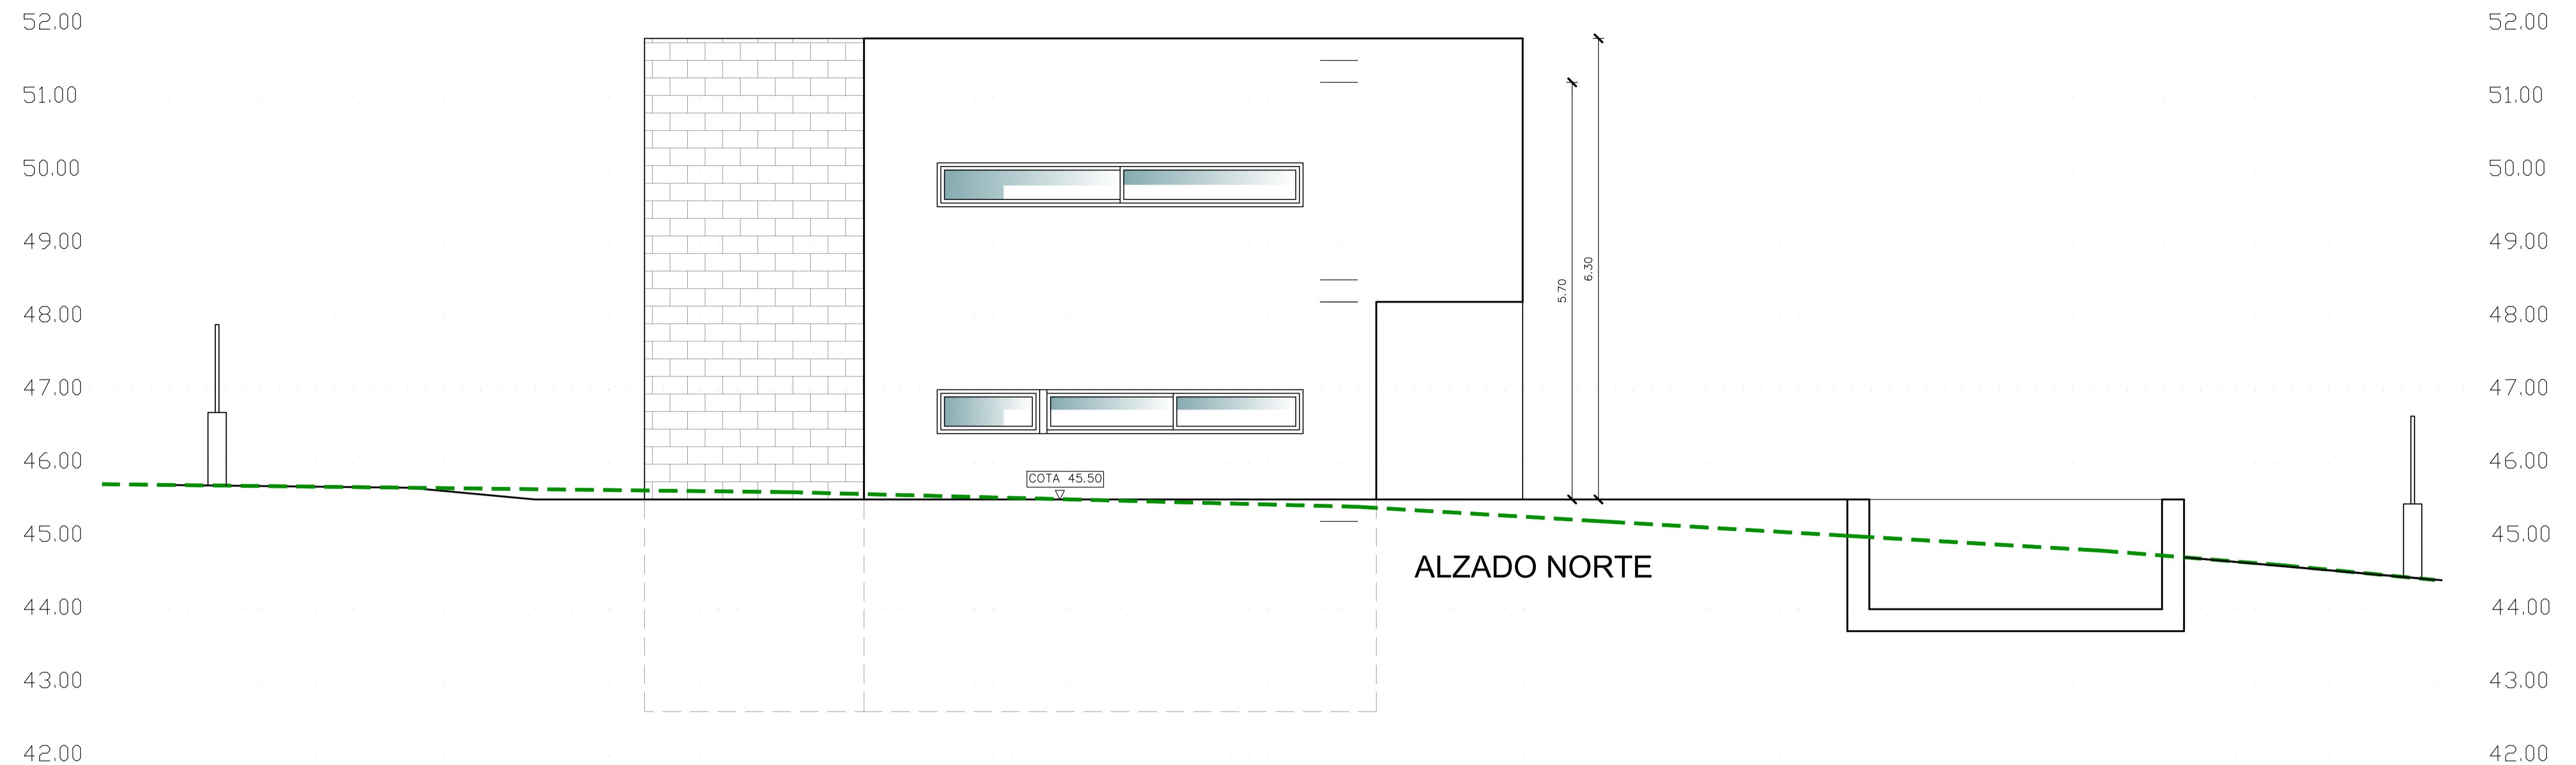

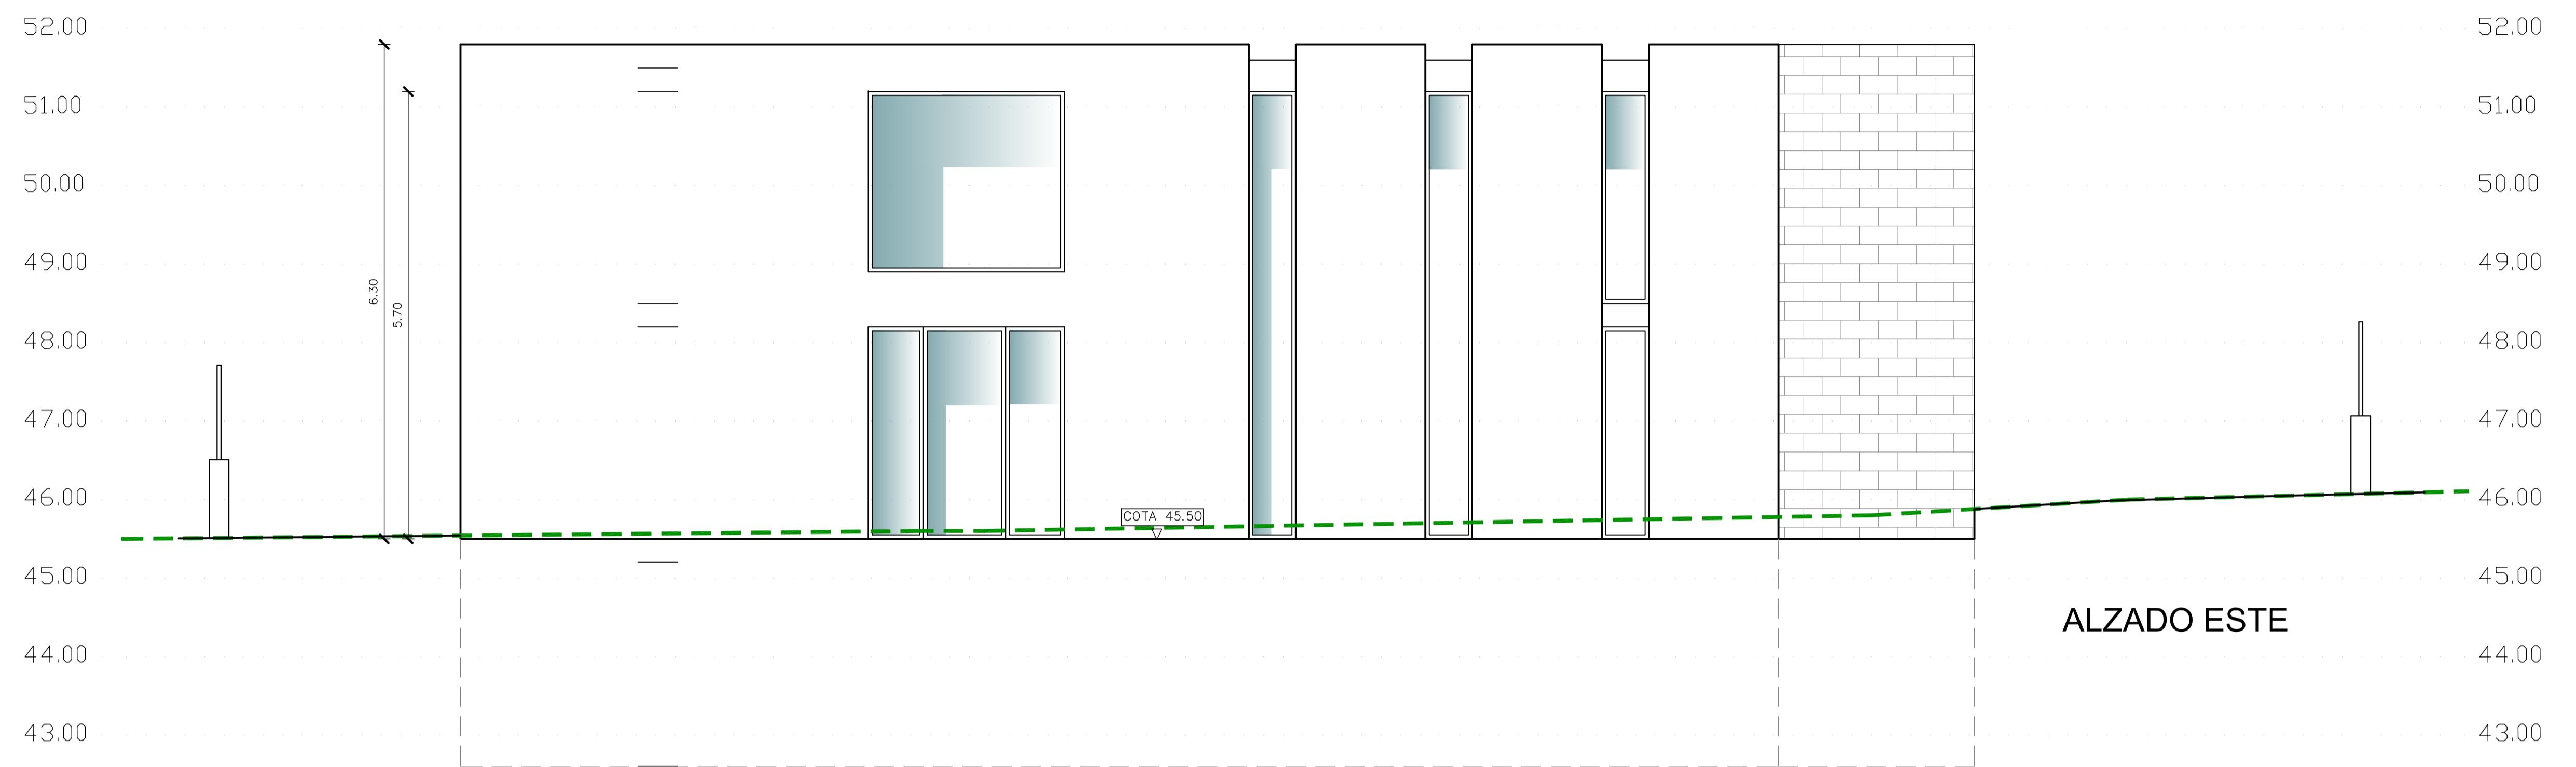

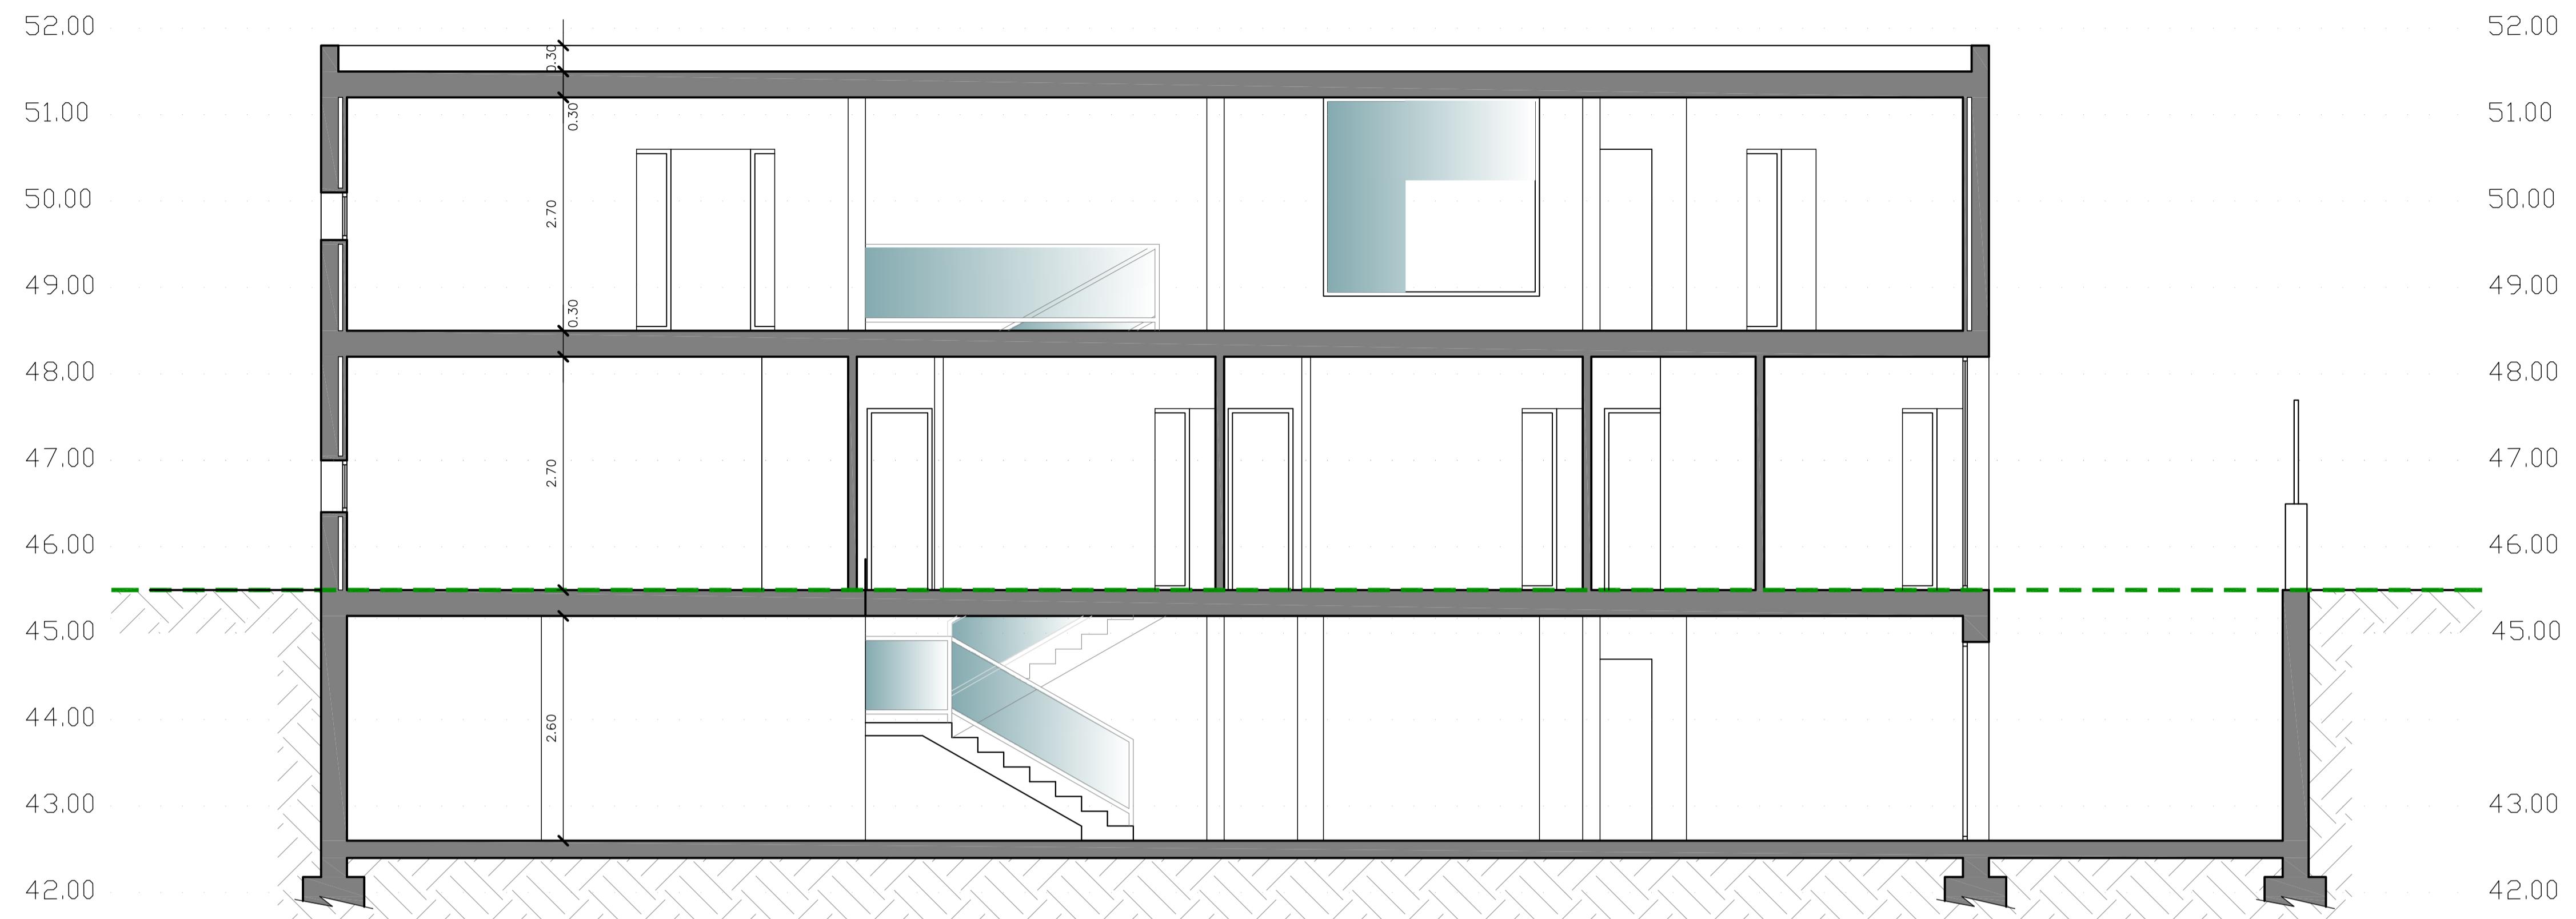

SECCION AA

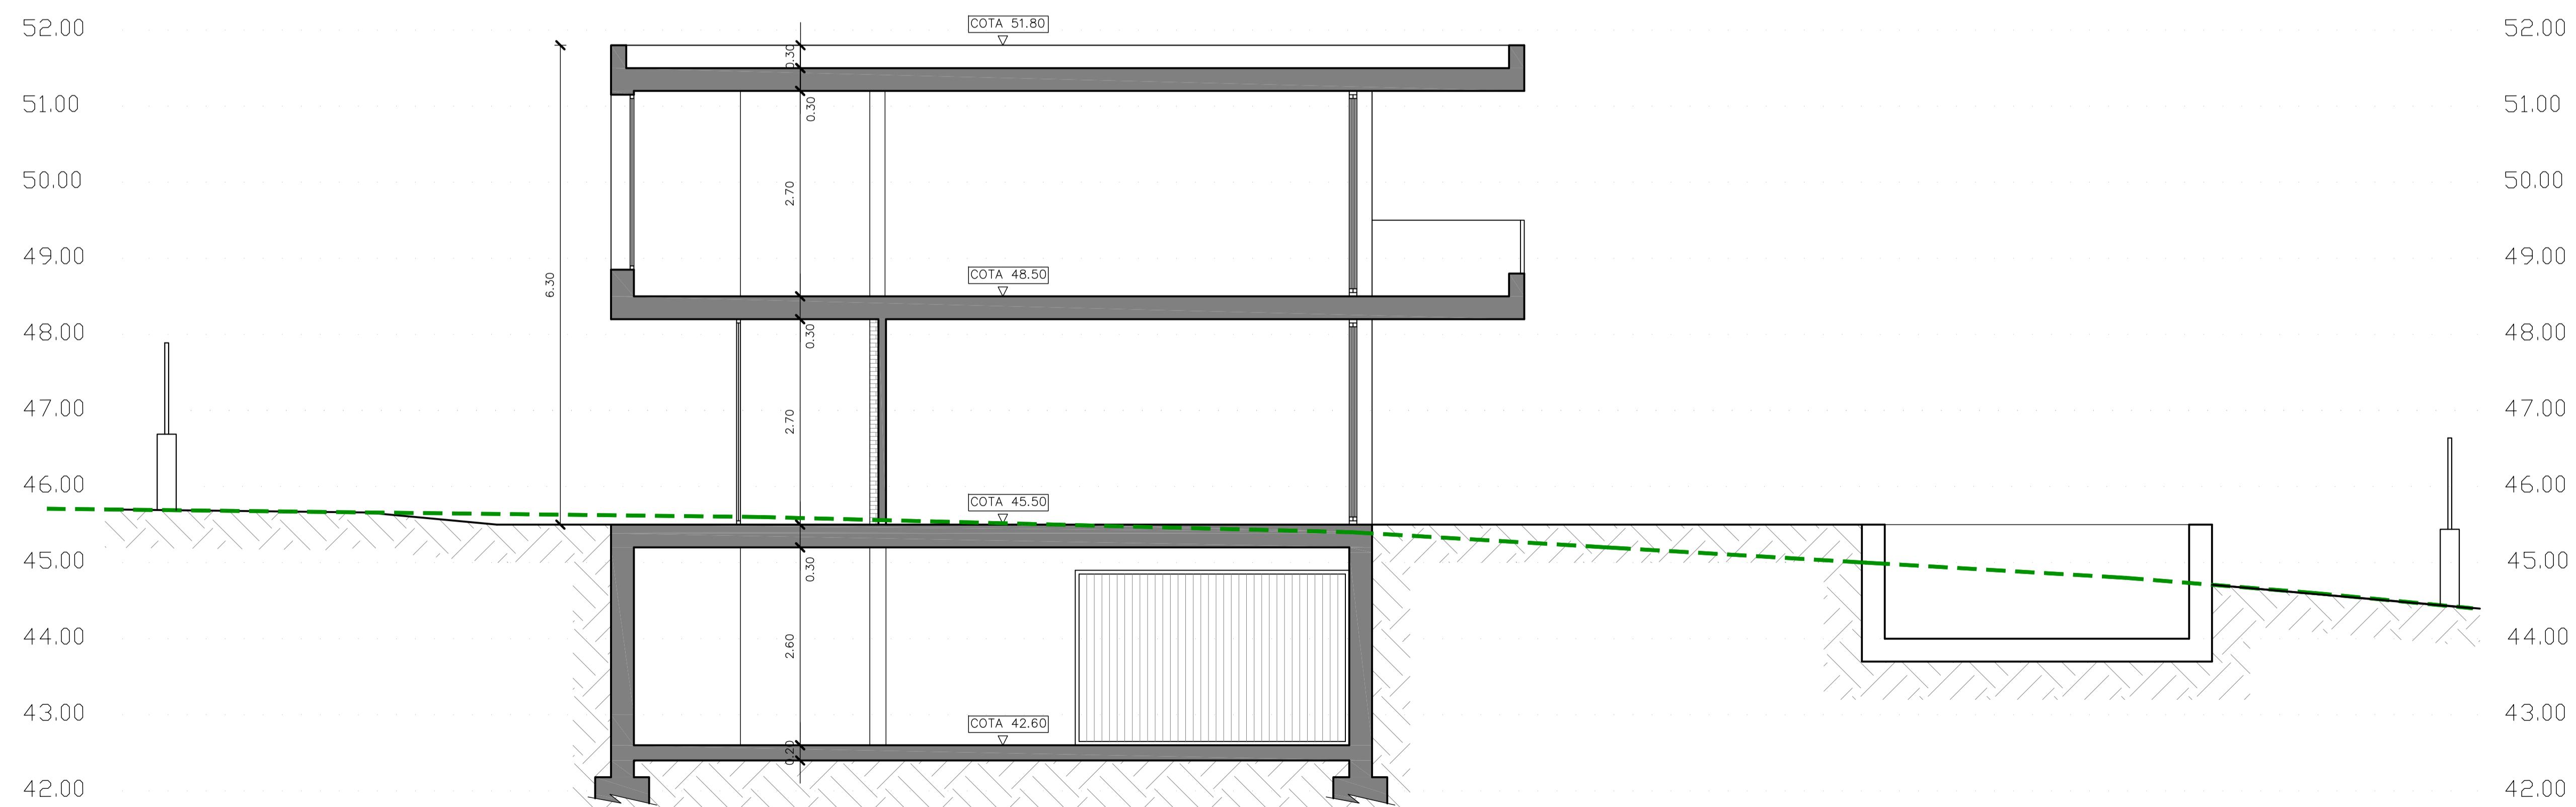

SECCION BB



AJUNTAMENT
DE SANTA EULÀRIA DES RIU

Datos de registro:

Número de registro:	201999900009972
Fecha de presentación:	2019-10-01 11:07:57
Fecha efectiva:	2019-10-01 11:07:57

DATOS PERSONALES

Nombre y Apellidos/Razón Social:	ALICIA MEDINA VARGAS		
Domicilio:	AVDA ESPAÑA Nº 122 BAJO IZQ		
Población:	ibiza	Provincia:	ILLES BALEARS
Teléfono:	971393215	E-mail:	alicia.amarchitecture@gmail.com
NIF:	46956425Q		

El que subscribe formula solicitud en los siguientes términos:

PETICIÓN

Asunto: Instancia general
Destino: SECRETARIA

Expone: Que da registro de entrada al proyecto de una vivienda unifamiliar aislada ubicada en calle Milano nº24, en can Pep Simo. Nuestra señora de Jesus. Y este sustituye al entregado previamente por confusión con registro de entrada numero 201999900009971

DOCUMENTOS APORTADOS

1920_PROYECTO BASICO FIRMADO.pdf